
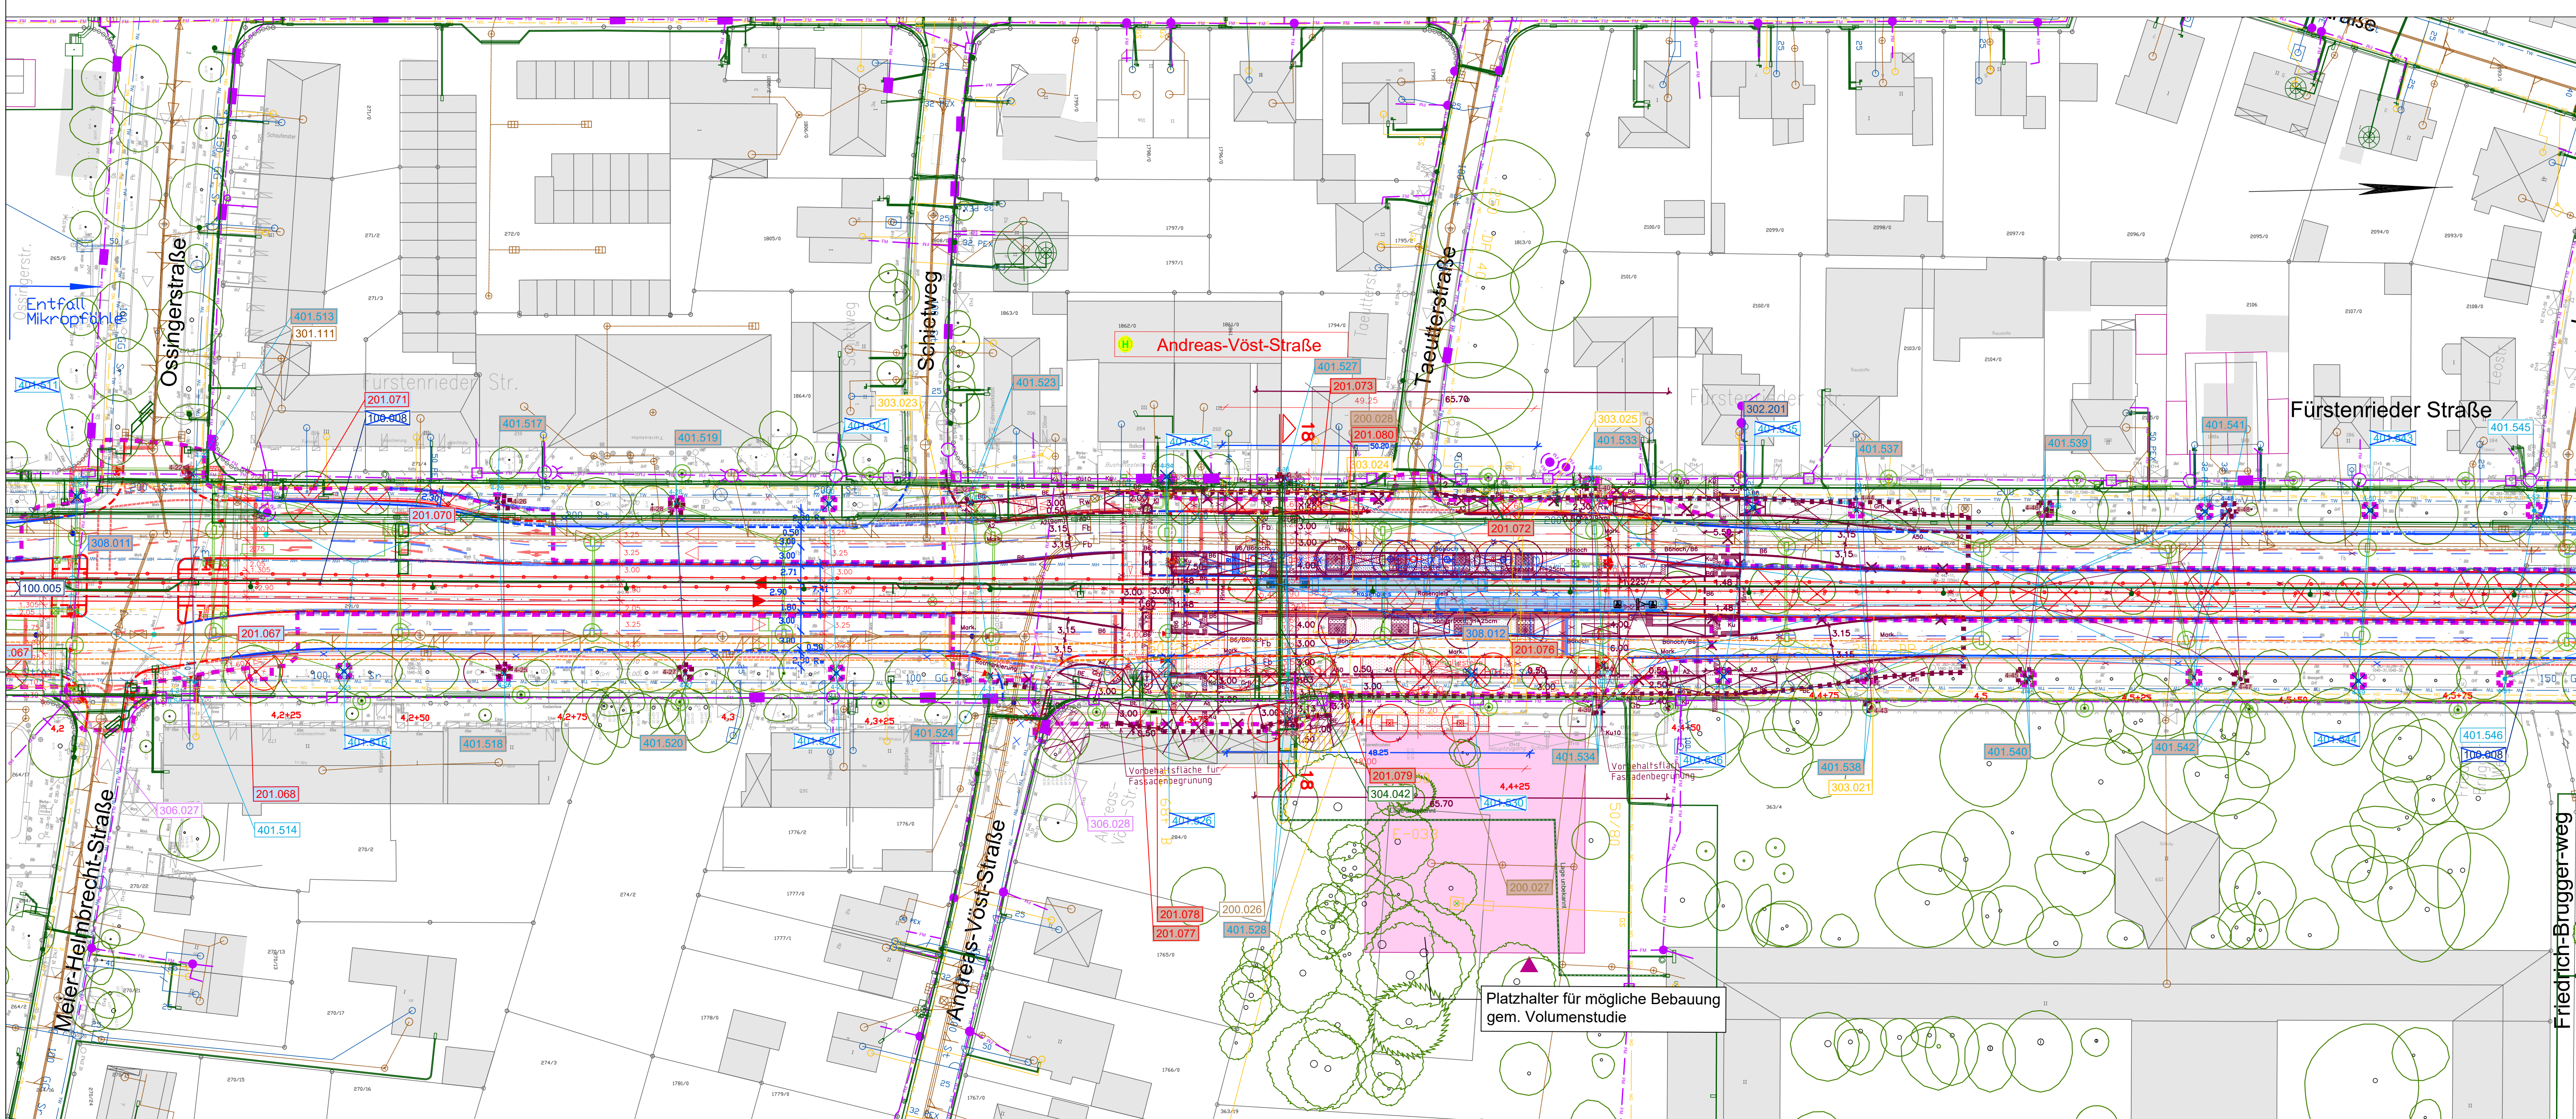


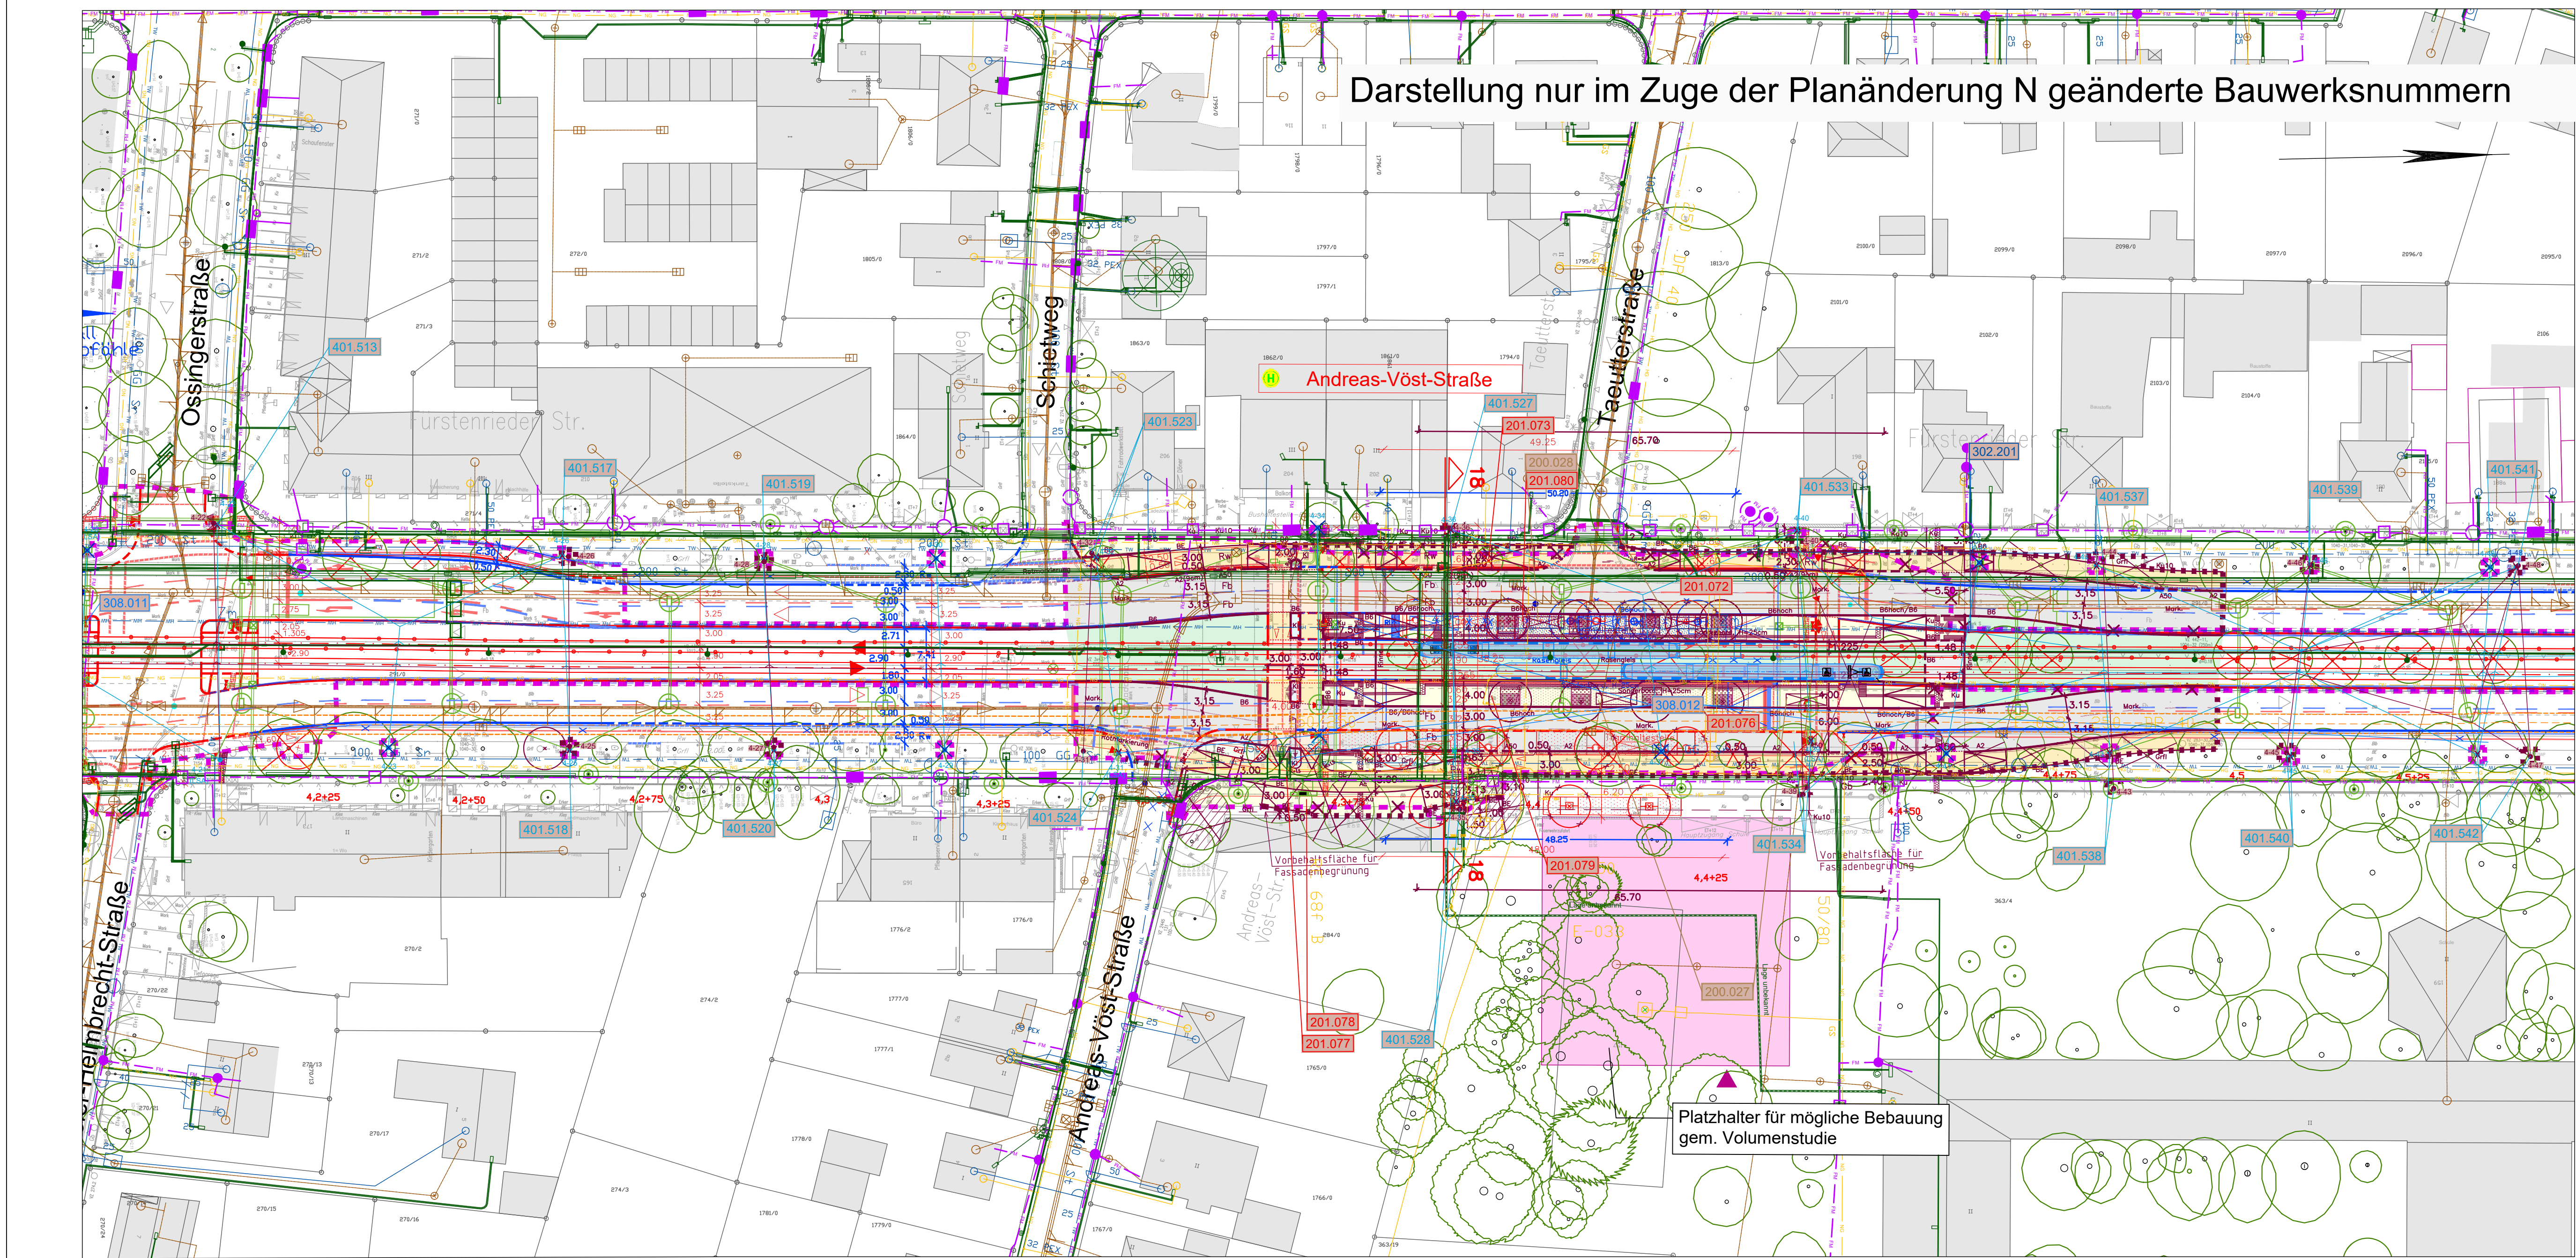

Planfeststellungsgrenze Planänderung N
Bauliche Änderung gemäß Planänderungsantrag N

Legende Projekt:
Bordstein A1, A2, B6, B5hoch, A18
Bordstein A1, A2, B6, A16 (abgesenkt)
Bordstein A50
Belohnenfassel BE
Wartehalle
Markierung
Haltestelle
Mulde
Fahrradabstellanlage
Bodenindikatoren
Rückbau
Freianlagen, nachrichtlich

Baum
Neupflanzung
Baum
Bestand
zu fallender
Baum
In der Regel bereits gefällt
auf Basis Planfeststellung
von 04.09.2023


Baum Neupflanzung im
Zuge Planänderung A
aufgrund Planänderung A zu
fallender Baum
In der Regel bereits gefällt
auf Basis Planfeststellung
von 04.09.2023
Baum Neupflanzung im
Zuge Planänderung N zu
fallender Baum
Baum Neupflanzung
entfällt Planänderung A
Baum Neupflanzung
entfällt Planänderung N
Baum Erhalt Baueis zu
prüfen
Baum Neupflanzung
entfällt Planänderung N
Baum Erhalt Baueis zu
prüfen

Planfeststellungsgrenze
Planfeststellungsgrenze Planänderung A
Markierungen und LZA nachrichtlich und unverbindlich
Bestandteile teilweise ausgeschaltet
Entlassung aus Bindungswirkung
Planfeststellung

Kanal MSE, nachrichtlich - nur in Auszügen dargestellt
Bauwerksverzeichnis Nummer
100 Giesanlage
200 Bauwerke
201 Straßenflächen
301 Stadtentwässerung
302 Wasser
303 Gas
304 Strom
305 Fernwärme
306 Fernmeldetechnik
307 Straßenbeleuchtung inklusive Masten
308 Lichtzeichenanlage inklusive Masten
401 Fahrlinie inklusive Masten / Fahrstromversorgung

Bahnlinie zwingend
Straßengrenzung
Freiendplanung, Bebauungspläne
Freiendplanung, Orientierung

Legende Bestand:
Symbole
Eisenpoller, herausnehmbar
Leuchtpoller
Betonpoller
Grampoller
Holzpoller
Eisenpoller mit Kette
Baumschutzgitter
Geländer
Zaun
Stützmauer
Einfriedungsmauer
Abspannmast
Telefonzellen
Schachtle Telekom, Strom
Kanalrohr ohne/mit Rand
Platzbank
Unterflurhydrant
Oberflurhydrant
Wasserschlepper
Gasschlepper
Grundwasserpegel
Senkwaage
Verkehrsschilder
Tastelefon
Parkuhr
Schaltkasten
Aschenfontänenhäuschen
Enthalfer
Leitplanke
Bordsteinwechsel
Bordsteinabdeckung
Höhenspunkt mit Höhe
Achshöhenspunkt
Eisenort mit Höhe Unterseite
Höhenspunkt mit Nr.
und Höhe im u. NN
Flurstücksgrenzen
Festpunkt Vermessungsamt
Festpunkt Ing.-Büro
Kunststeingeländer
Betonsteingeländer
Verbundpflaster
Rasenpflaster aus Beton
Kiesmasse
Fruchtbauliches
natürlich anstehender Boden
Nutzungen
Fahrbahn
Fahrgasse
Parkbuch
Parkstreifen
Grünfläche
Baumgraben
Radweg
Gehweg
Sicherheitsstreifen
gemeins. Geh- und Radweg

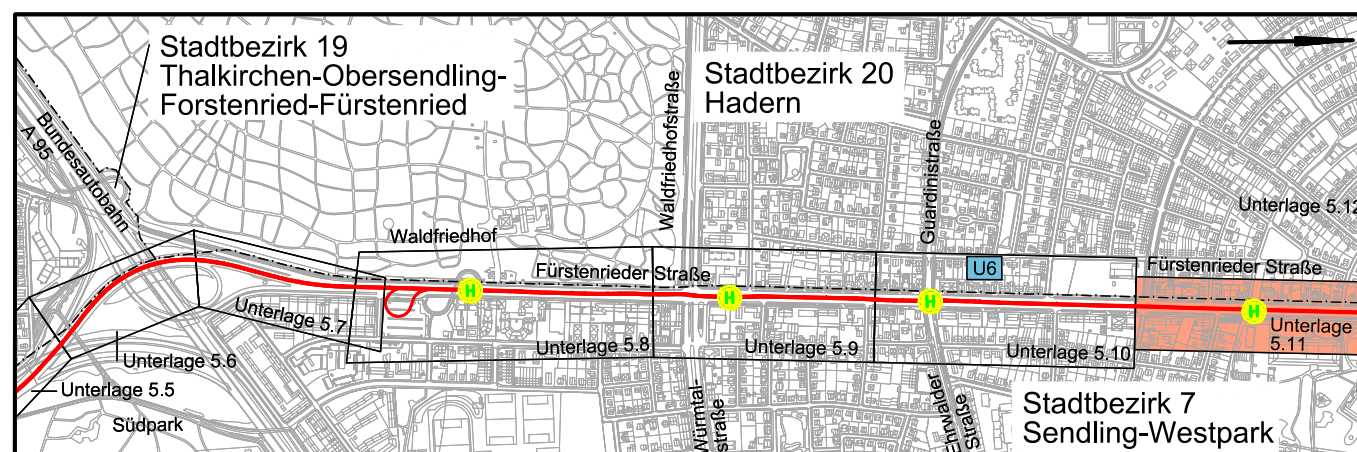

Planverfasser:		Projekt 17877	
OBERMEYER PLAN + BERATUNG GmbH Hansstraße 41, 80699 München, Tel.: 089 / 5799-0	beauf.	Name	Datum
	24.05.2019	hfe	24.05.2019
	Datum	Unterschrift	Lo

München, den **SWM** Stadtwerke München GmbH
Ressort Mobilität
Fahrweg - Planung

Projekt: **Neubaustrasse Tram Westtangente**
Antrag auf Planfeststellung

Planbezeichnung: Lageplan Andreas-Vöst-Strasse Unterlage 5.11A.01N

Höhenbezugssystem: DHHN12

Lagebezugssystem: DHDN90/GK

Bestand: 25.10.2010 Vermessung Robert Lang Proj.-Nr.: 0326

Vorplanung: 10.08.2012 OBERMEYER Plan-Nr.: TWA_N_1311_BWP_2000_F_24_000

Entwurfsplanung: 12/2018 OBERMEYER Maßstab: 1:500

Genehmigungsplanung: 05/2019 OBERMEYER Kat.BI.Nr.: 105,116,421,423

Ausführungsplanung: St.Bez.: 7,20

Nr. Bearbeitet Datum Änderung
01 Hfe, Ame 19.09.2019 Texthöhen Bestandsverm., BWK Entwässerung
02 Hfe, Wie, Ame 12.07.2022 Tektur A
03 Hfe, Ame 25.03.2026 Planänderung N: Haltestelle Andreas-Vöst-Strasse
04