

Räumliche Schwerpunkte und Entwicklungsachsen

- Entwicklungsachsen
- A: Bahnstrecke S8
 - B: Bahnstrecke S2
 - C: Alter Bahndamm
 - D1: Hüllgraben mit Entwicklungsbereich nördlich des alten Bahndamms entsprechend Siegerentwurf (LHM 2020)
 - D2: Hüllgraben mit Entwicklungsbereich südlich des alten Bahndamms entsprechend Siegerentwurf (LHM 2020)


- Räumliche Schwerpunkte
- E: Landschaftsbereich Olympiareitanlage
 - F: Landwirtschaftliche Flur im Nahbereich des Neubaugebietes
 - G: Übergangszone
 - H: Freie Landschaft im LSG Moosgrund

- Nachrichtlich aus FNP (eigene Darstellung)
- Übergeordnete Grünzüge
 - Sonstige Grünzüge

Planung Staderweiterungsgebiet MNO
entsprechend Siegerentwurf (LHM 2020)

- Siedlungsbausteine und Verkehrswege
- P: Aktivitätenband und Friedhof
- P: öffentliche Grünflächen
- P: Badeseite mit Liegewiese

- Sonstige Planzeichen
- Gesamtumgriff des Gebietes für vorbereitende Untersuchungen zur städtebaulichen Entwicklungsmaßnahme
 - Grenze des geplanten LSG Moosgrund

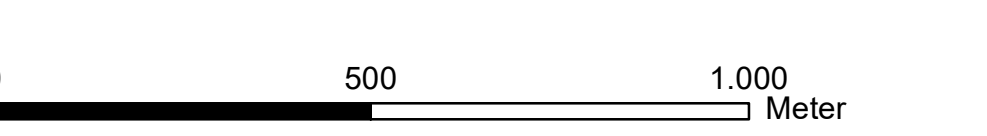

Projekt: Landschafts- und Ausgleichflächenkonzept Münchner Nordosten - Endbericht -	
Kartentitel: Karte 12a: Landschafts- und Ausgleichflächenkonzept - Räumliche Schwerpunkte und Entwicklungsachsen	
Maßstab: 1:10.000	Kartengrundlage: Ortholuftbild
Bearbeitung: GFN - Umweltplanung Gharadjedaghi & Mitarbeiter	im Auftrag der: Landeshauptstadt München Referat für Stadtplanung und Bauordnung
Theresienstr. 33 80333 München Tel: 089/219609970 E-Mail: kontakt@gfn-umwelt.de Internet: www.gfn-umwelt.de	Blumenstraße 28 b 80331 München
bearbeitet: [Redacted]	Datum: 16.05.2024
geprüft: [Redacted]	Datum: 16.05.2024