
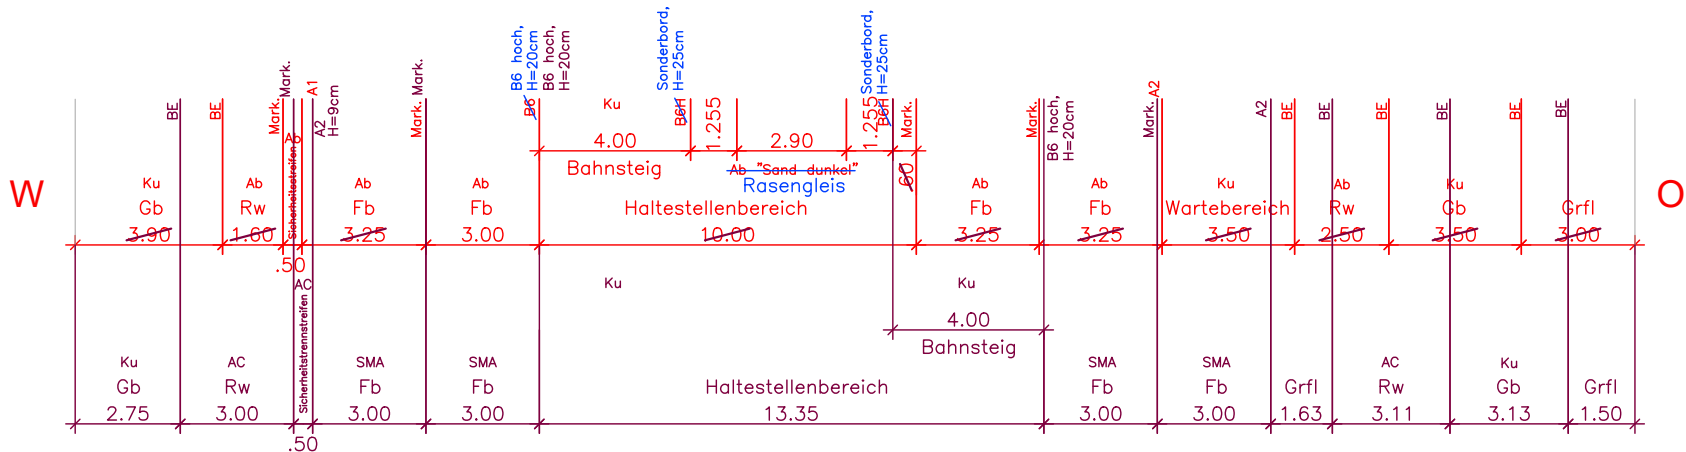



Fürstenrieder Straße, Haltestelle Andreas-Vöst-Straße

Schnitt 18-18

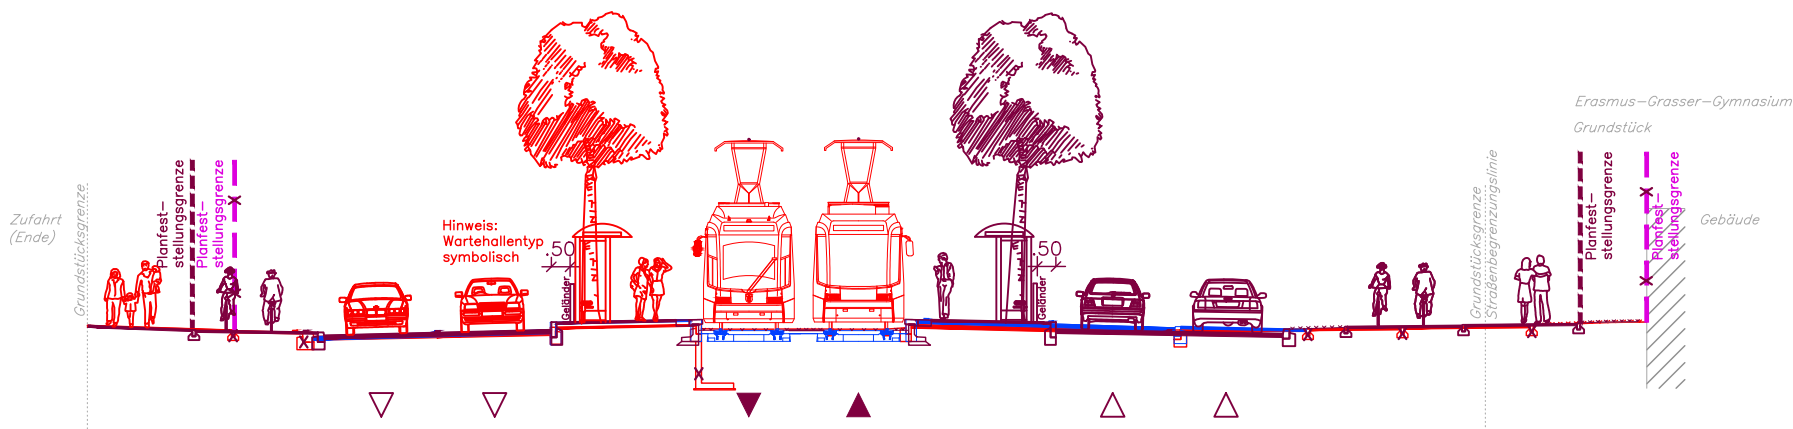

- Planfeststellungsgrenze
- Planfeststellungsgrenze Planänderung A
- Planfeststellungsgrenze Planänderung N

- Bauliche Änderung gemäß Planänderungsantrag N
- Bauliche Änderung gemäß Planänderung A
- Bauliche Änderung gemäß Antrag auf Planfeststellung vom 09.04.2020

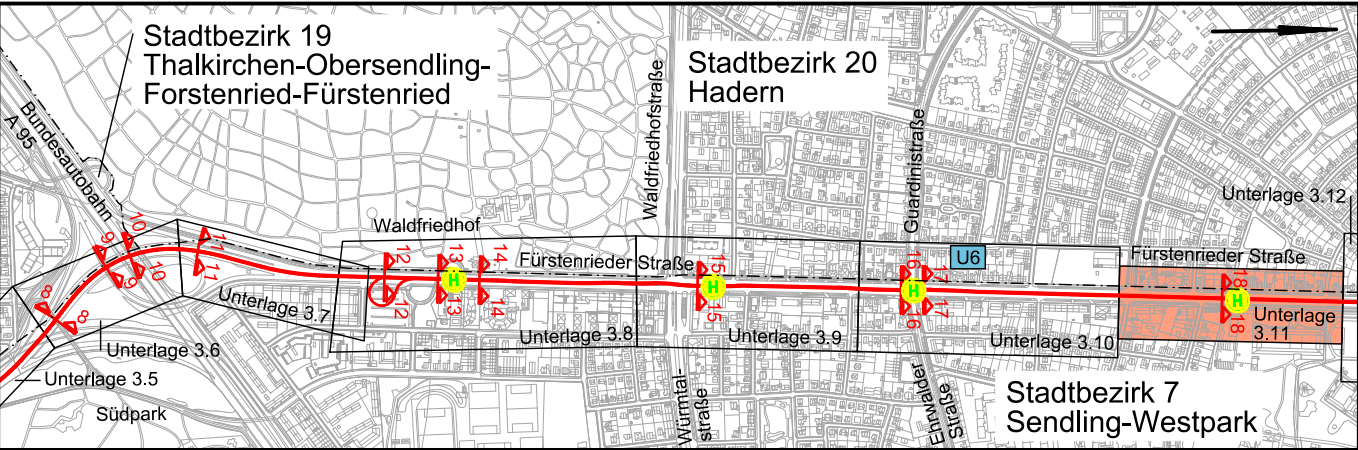

Planverfasser:		Projekt	17877	
 Hansastraße 40, 80686 München, Tel.: 089 / 5799-0 24.05.2019 Datum		Name	Datum	
		bearb.	Hfe	24.05.2019
		gez.	llp	24.05.2019
		gepr.	Lo	24.05.2019

München, den		 Stadtwerke München GmbH Ressort Mobilität Fahrweg - Planung		
Projekt:		Neubaustrecke Tram Westtangente Antrag auf Planfeststellung		
Planbezeichnung:		Lageplanquerschnitt 18-18		Unterlage 4.7A.02N
Höhenbezugsystem:		DHHN12		
Lagebezugssystem:		DHDN90/GK		
Bestand:	25.10.2010	Vermessung Robert Lang	Proj.-Nr.:	329
Vorplanung:	10.08.2012	OBERMEYER	Plan-Nr.:	T-VAN_A1_4_2213_QUS_C2_0000_F_03_0200
Entwurfsplanung:	12/2018	OBERMEYER	Maßstab:	1:200
Genehmigungsplanung:	05/2019	OBERMEYER	Kat.BI.Nr.:	127,139,151,163,164,421,414
Ausführungsplanung:			St.Bez.:	7,19,20
Nr.	Bearbeitet	Datum	Änderung	
01	Hfe, Wie, Ame	31.05.2022	Tektur A	
02	Ame, WSa, Hfe	25.03.2026	Planänderung N: Haltestelle Andreas-Vöst-Straße	
03				
04				