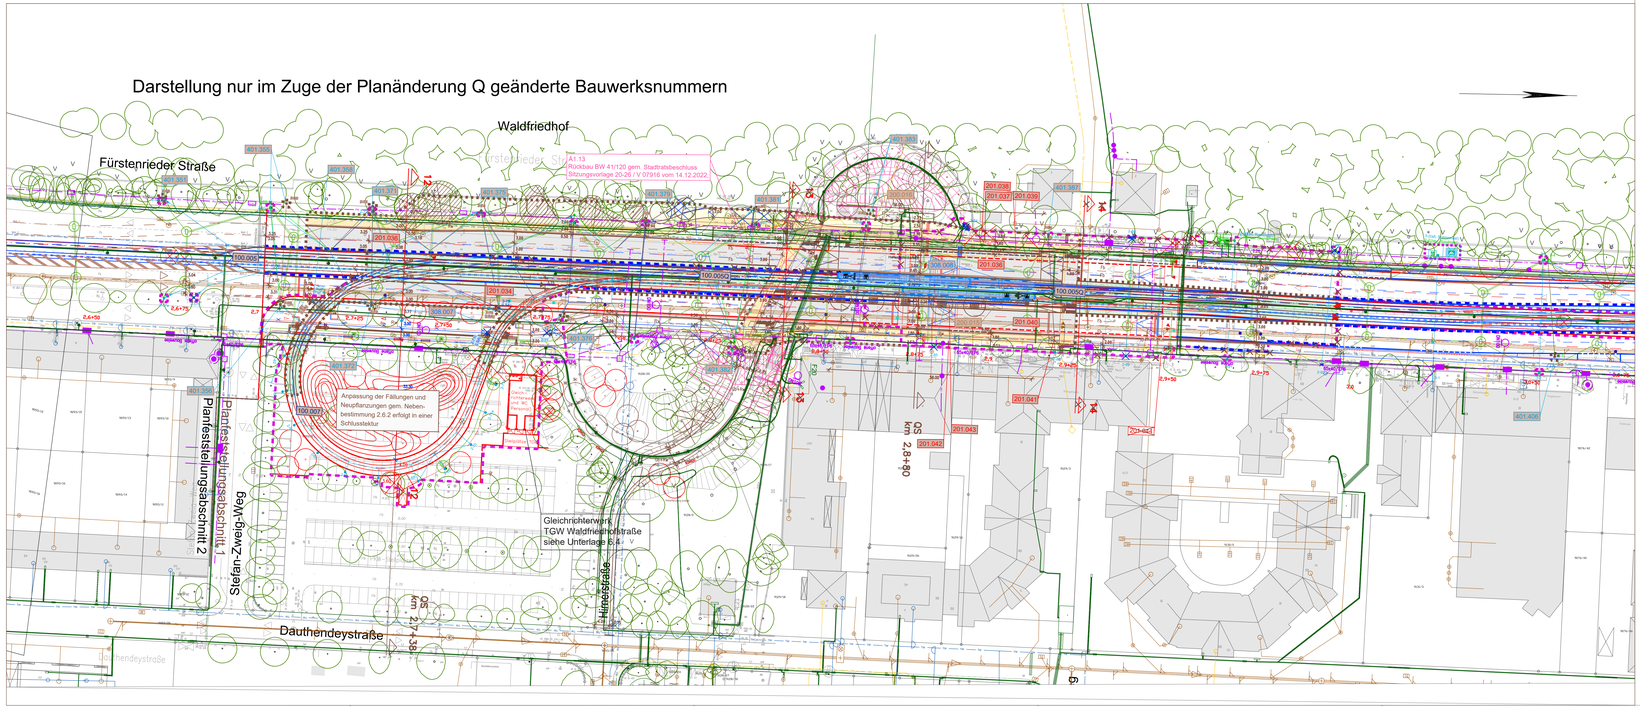

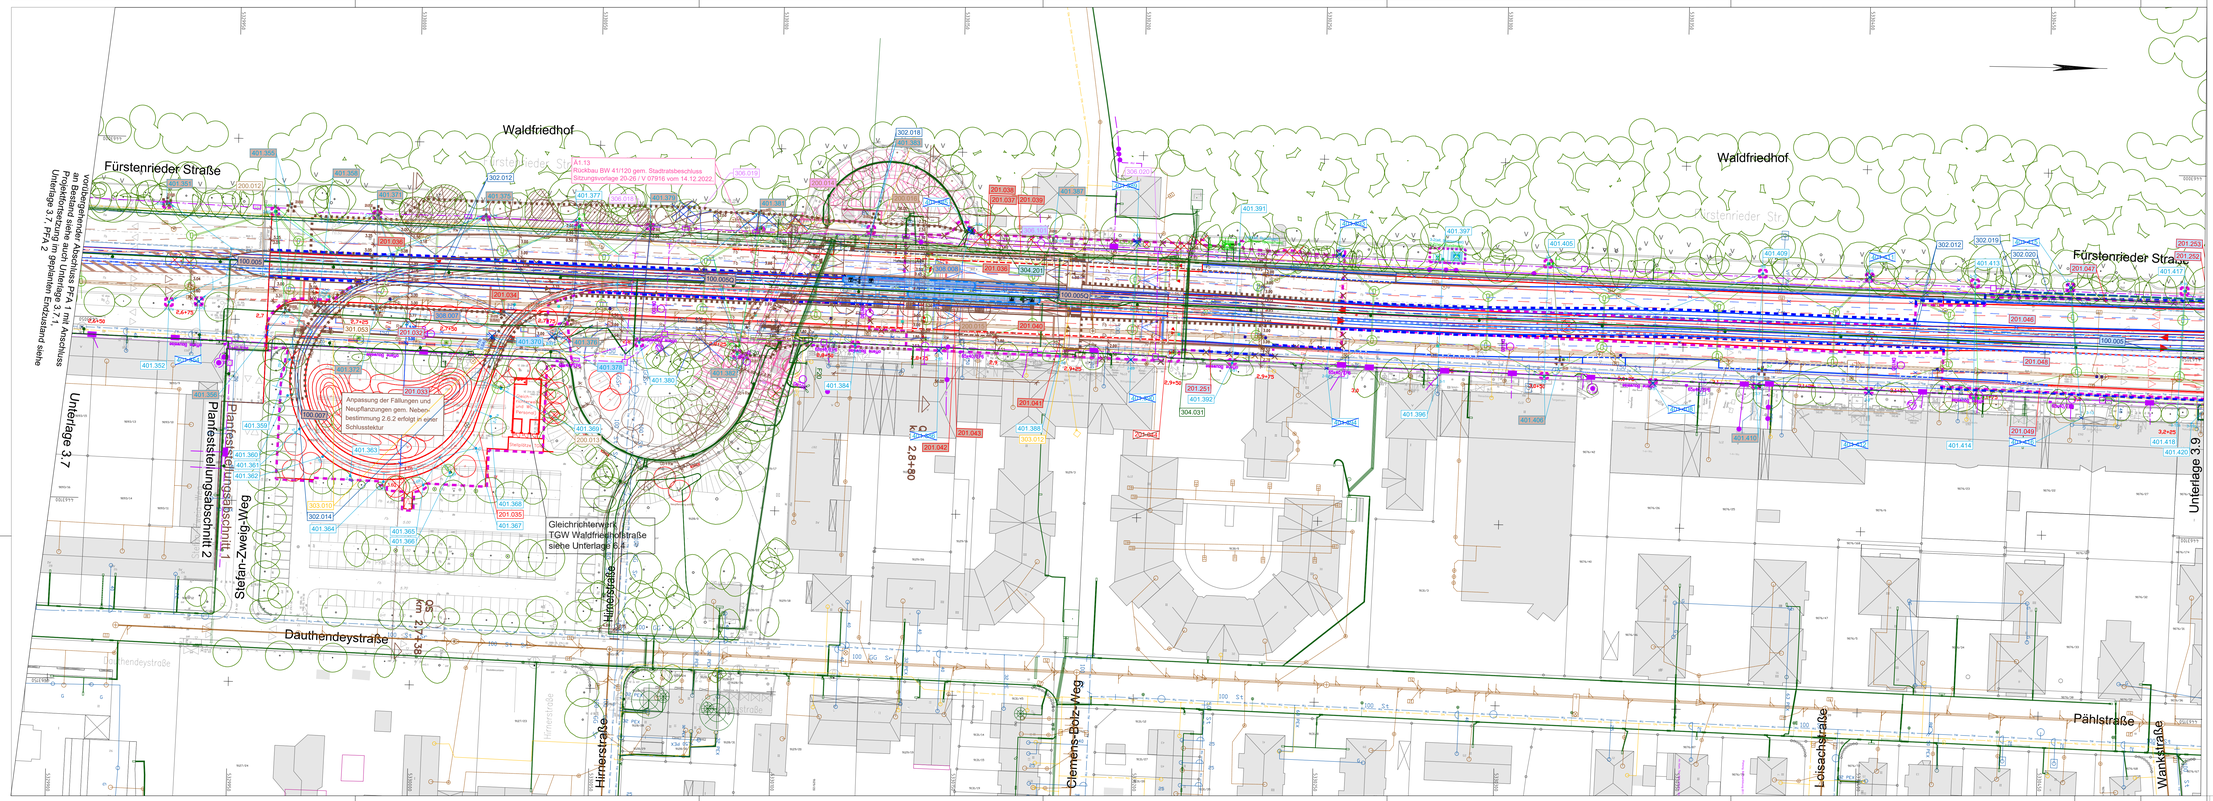

Legende

Planfeststellungsgrenze Planänderung Q
Bauliche Änderung gemäß Planänderungsantrag Q

Legende Projekt:

- Bordstein A1, A2, B6, Bötsch, A18
- Bordstein A1, A2, B6, A18 (abgesenkt)
- Bordstein A50
- Betonentfassten BE
- Wartehalle
- Markierung
- Haltestelle
- Mulde
- Fahrradabstellanlage
- Bodenindikatoren
- Rückbau
- bauliche Änderungen
- gerechnete Gleisachse
- Trambahn
- Vorgeschriebene Fahrtrichtung
- LZA
- Straßenbeleuchtung, nachrichtlich
- Gehwegbeleuchtung, nachrichtlich
- Schalthäuschen, nachrichtlich
- Fahrleitung (Mast/Wandanker)
- Fahrleitung
- Fahrstromversorgung

Freiantagen, nachrichtlich

- Baum Neupflanzung
- Baum Bestand
- zu fällender Baum
- Fahrleitungsmast entfällt im Zuge Planänderung Q
- Fahrleitungsmast neu im Zuge Planänderung Q
- NACHRICHTLICH: Fahrleitungsmast entfällt im Zuge Planänderung A
- NACHRICHTLICH: Fahrleitungsmast neu im Zuge Planänderung A
- NACHRICHTLICH: Fahrleitungsmast entfällt im Zuge Planänderung E
- NACHRICHTLICH: Fahrleitungsmast neu im Zuge Planänderung E
- Baum Neupflanzung im Zuge Planänderung A
- aufgrund Planänderung A zu fällender Baum
- aufgrund Planänderung A doch nicht zu fällender Baum
- Baum Neupflanzung entfällt Planänderung A
- Baum Neupflanzung im Zuge Planänderung Q
- aufgrund Planänderung Q zu fällender Baum
- aufgrund Planänderung Q doch nicht zu fällender Baum
- Baum Neupflanzung entfällt Planänderung Q
- Baumsubstrat Satzinne B (Verformungsmodul E: 45MN/m²) je Baum 24m³
- Betonbaumscheibe 2,50x2,50m
- Baum Erhalt Bauseits zu prüfen
- Planfeststellungsgrenze
- Planfeststellungsgrenze Planänderung A
- Sitzbank

Markierungen und LZA nachrichtlich und unverbindlich Bestandlayer teilweise ausgeschaltet

- Entlassung aus Bindungswirkung Planfeststellung

- Kanal MSE, nachrichtlich – nur in Auszügen dargestellt

- 401278 Bauwerksverzeichnis Nummer
- 100 Gleisanlage
- 200 Bauwerke
- 201 Straßenflächen
- 301 Straßenentwässerung
- 302 Wasser
- 303 Gas
- 304 Strom
- 305 Fernwärme
- 306 Fernmeldetechnik
- 307 Straßenbeleuchtung inklusive Masten
- 308 Lichtzeichenanlage inklusive Masten
- 401 Fahrleitung inklusive Masten / Fahrstromversorgung
- Bauwerksverzeichnis Nummer: Maßnahme entfällt Planänderung A
- Bauwerksverzeichnis Nummer: Maßnahme geändert/ Maßnahme neu Planänderung A
- Bauwerksverzeichnis Nummer: Maßnahme entfällt Planänderung Q
- Bauwerksverzeichnis Nummer: Maßnahme geändert/ Maßnahme neu Planänderung Q

- Bauline zwingend
- Straßenbegrenzung
- Fremdplanung, Bebauungspläne
- Baugrenze nicht zwingend
- seitliche und rückwärtige Baugrenze
- Fremdplanung, Dritter

Legende Bestand

Symbole

- Eisenpoller
- Eisenpoller, herausnehmbar
- Leuchtpoller
- Betonpoller
- Granitpoller
- Holzpoller
- Eisenpoller mit Kette
- Baumschutzbügel
- Geländer
- Zaun
- Stutzmauer
- Einfriedungsmauer
- Absperrmast
- Lichtmast
- Strommast
- Mast
- Fahnenmast
- Ampelmast
- Ampel für KFZ
- Fußgängerampel
- Haltestelle
- Wartehalle
- Litfaßsäule
- Tür, Tor
- Zugang
- Eingang
- Schaufenster
- Durchfahrt
- Einfahrt
- Feuerwehrzufahrt
- Telefonzellen
- Schachte Telekom, Strom
- Kanalschacht ohne/mit Rand
- Parkbank
- Plakatwand
- Unterflurhydrant
- Oberflurhydrant
- Wasserschieber
- Gasschieber
- Grundwasserpegel
- Sinkkasten
- Verkehrszeichen
- Taxitelefon
- Telefon
- Schaukasten
- Automatenhäuschen
- Entlüfter
- Leitplanke
- Bordsteinwechsel
- Bordsteinabsenkung
- Höhenpunkt mit Höhe
- Achsnahenpunkt
- Eisenter mit Höhe Unterkante
- Holztor mit Höhe Unterkante
- Hohenfestpunkt mit Nr. und Höhe (m ü. NN)
- Flurstücksgrenzen
- Festpunkt Vermessungsamt
- Festpunkt Ing.-Büro

Belage

- Bituminöse Befestigung
- Zementbetonschicht
- Großsteinpflaster
- Kleinsteinpflaster
- Mosaikkleinpflaster
- Natursteinplatten
- Klinkerpflaster
- Kunststeinplatten
- Betonsteinpflaster
- Verbundpflaster
- Rasenpflaster aus Beton
- Kiesmakadam
- Frostschutzkies
- natürlich anstehender Boden

Nutzungen

- Fahrbahn
- Fahrgasse
- Parkbucht
- Parkstreifen
- Grünfläche
- Baumgraben
- Radweg
- Gehsteig
- Sicherheitsstreifen
- gemeins. Geh- und Radweg

Randeinfassungen

- Bordstein Profil A1
- Bordstein Profil A2
- Bordstein Profil B6
- Bordsteinfassisten
- Rinne
- Großsteinzeile hochkg
- Kleinsteinzeile hochkg
- Grünfläche
- bituminöse Randeinfassung
- Markierung

Planverfasser:

OBERMEYER
PLANEN + BERATEN GmbH
Hansastraße 40, 80686 München, Tel. 089 / 57860

24.05.2019 Datum | Unterschrift

Projekt	17877	
	Name	Datum
bearb.	Hfe	24.05.2019
gez.	Ng	24.05.2019
gegr.	Lo	24.05.2019

München, den

SW/M Stadtwerke München GmbH
Ressort Mobilität
Fahrweg - Planung

Projekt:

Neubaustrecke Tram Westtangente
Antrag auf Planfeststellung

Planbezeichnung: Lageplan Waldfriedhof Haupteingang — Unterlage 5.08.A.01Q

Höhenbezugssystem:	DHHN12		
Lagebezugssystem:	DHDN90/GK		
Bestand:	25.10.2010	Vermessung Robert Lang	Proj.-Nr.: 0326
Vorplanung:	10.08.2012	OBERMEYER	Plan-Nr.: T-08_A1_4_108_BAP_01_000_F_01_000
Entwurfsplanung:	12/2018	OBERMEYER	Maßstab: 1:500
Genehmigungsplanung:	05/2019	OBERMEYER	Kat.Bl.Nr.: 139,140,151,152
Ausführungsplanung:			St.Bez.: 7,20

Nr.	Bearbeitet	Datum	Änderung
01	Hfe, Ame	19.09.2019	Texthöhen Bestandsverm., BWK Entwässerung
02	Hfe, Wie, Ame	12.07.2022	Tektur A
03	Hfe, Ame	04.09.2025	Planänderung Q: Haltestelle Waldfriedhof Haupteingang
04			

\\netapp81a\Projekte_\17877\05-CAD\04-PF\TWT\PE_\gplan\T-WN_A1_4_T101_2201_02_0000_F_01_0508.dwg