
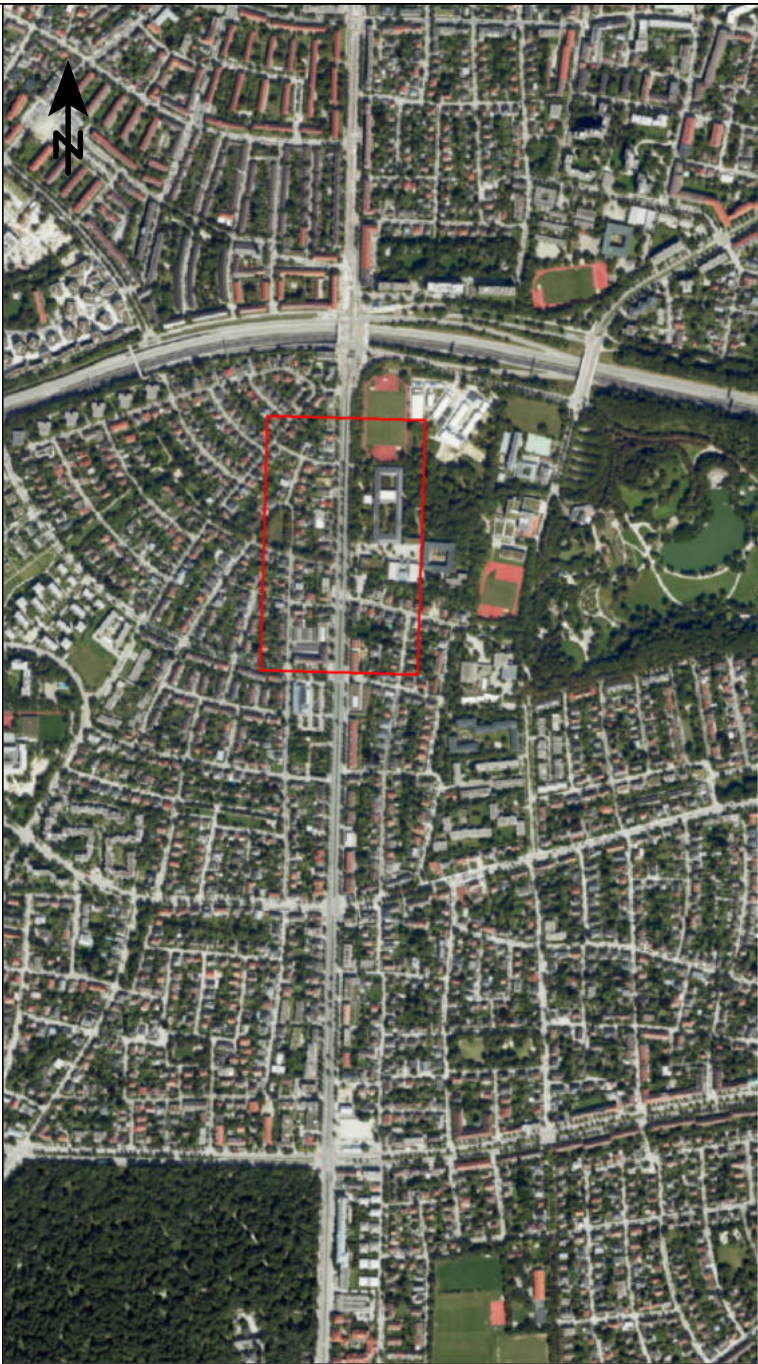


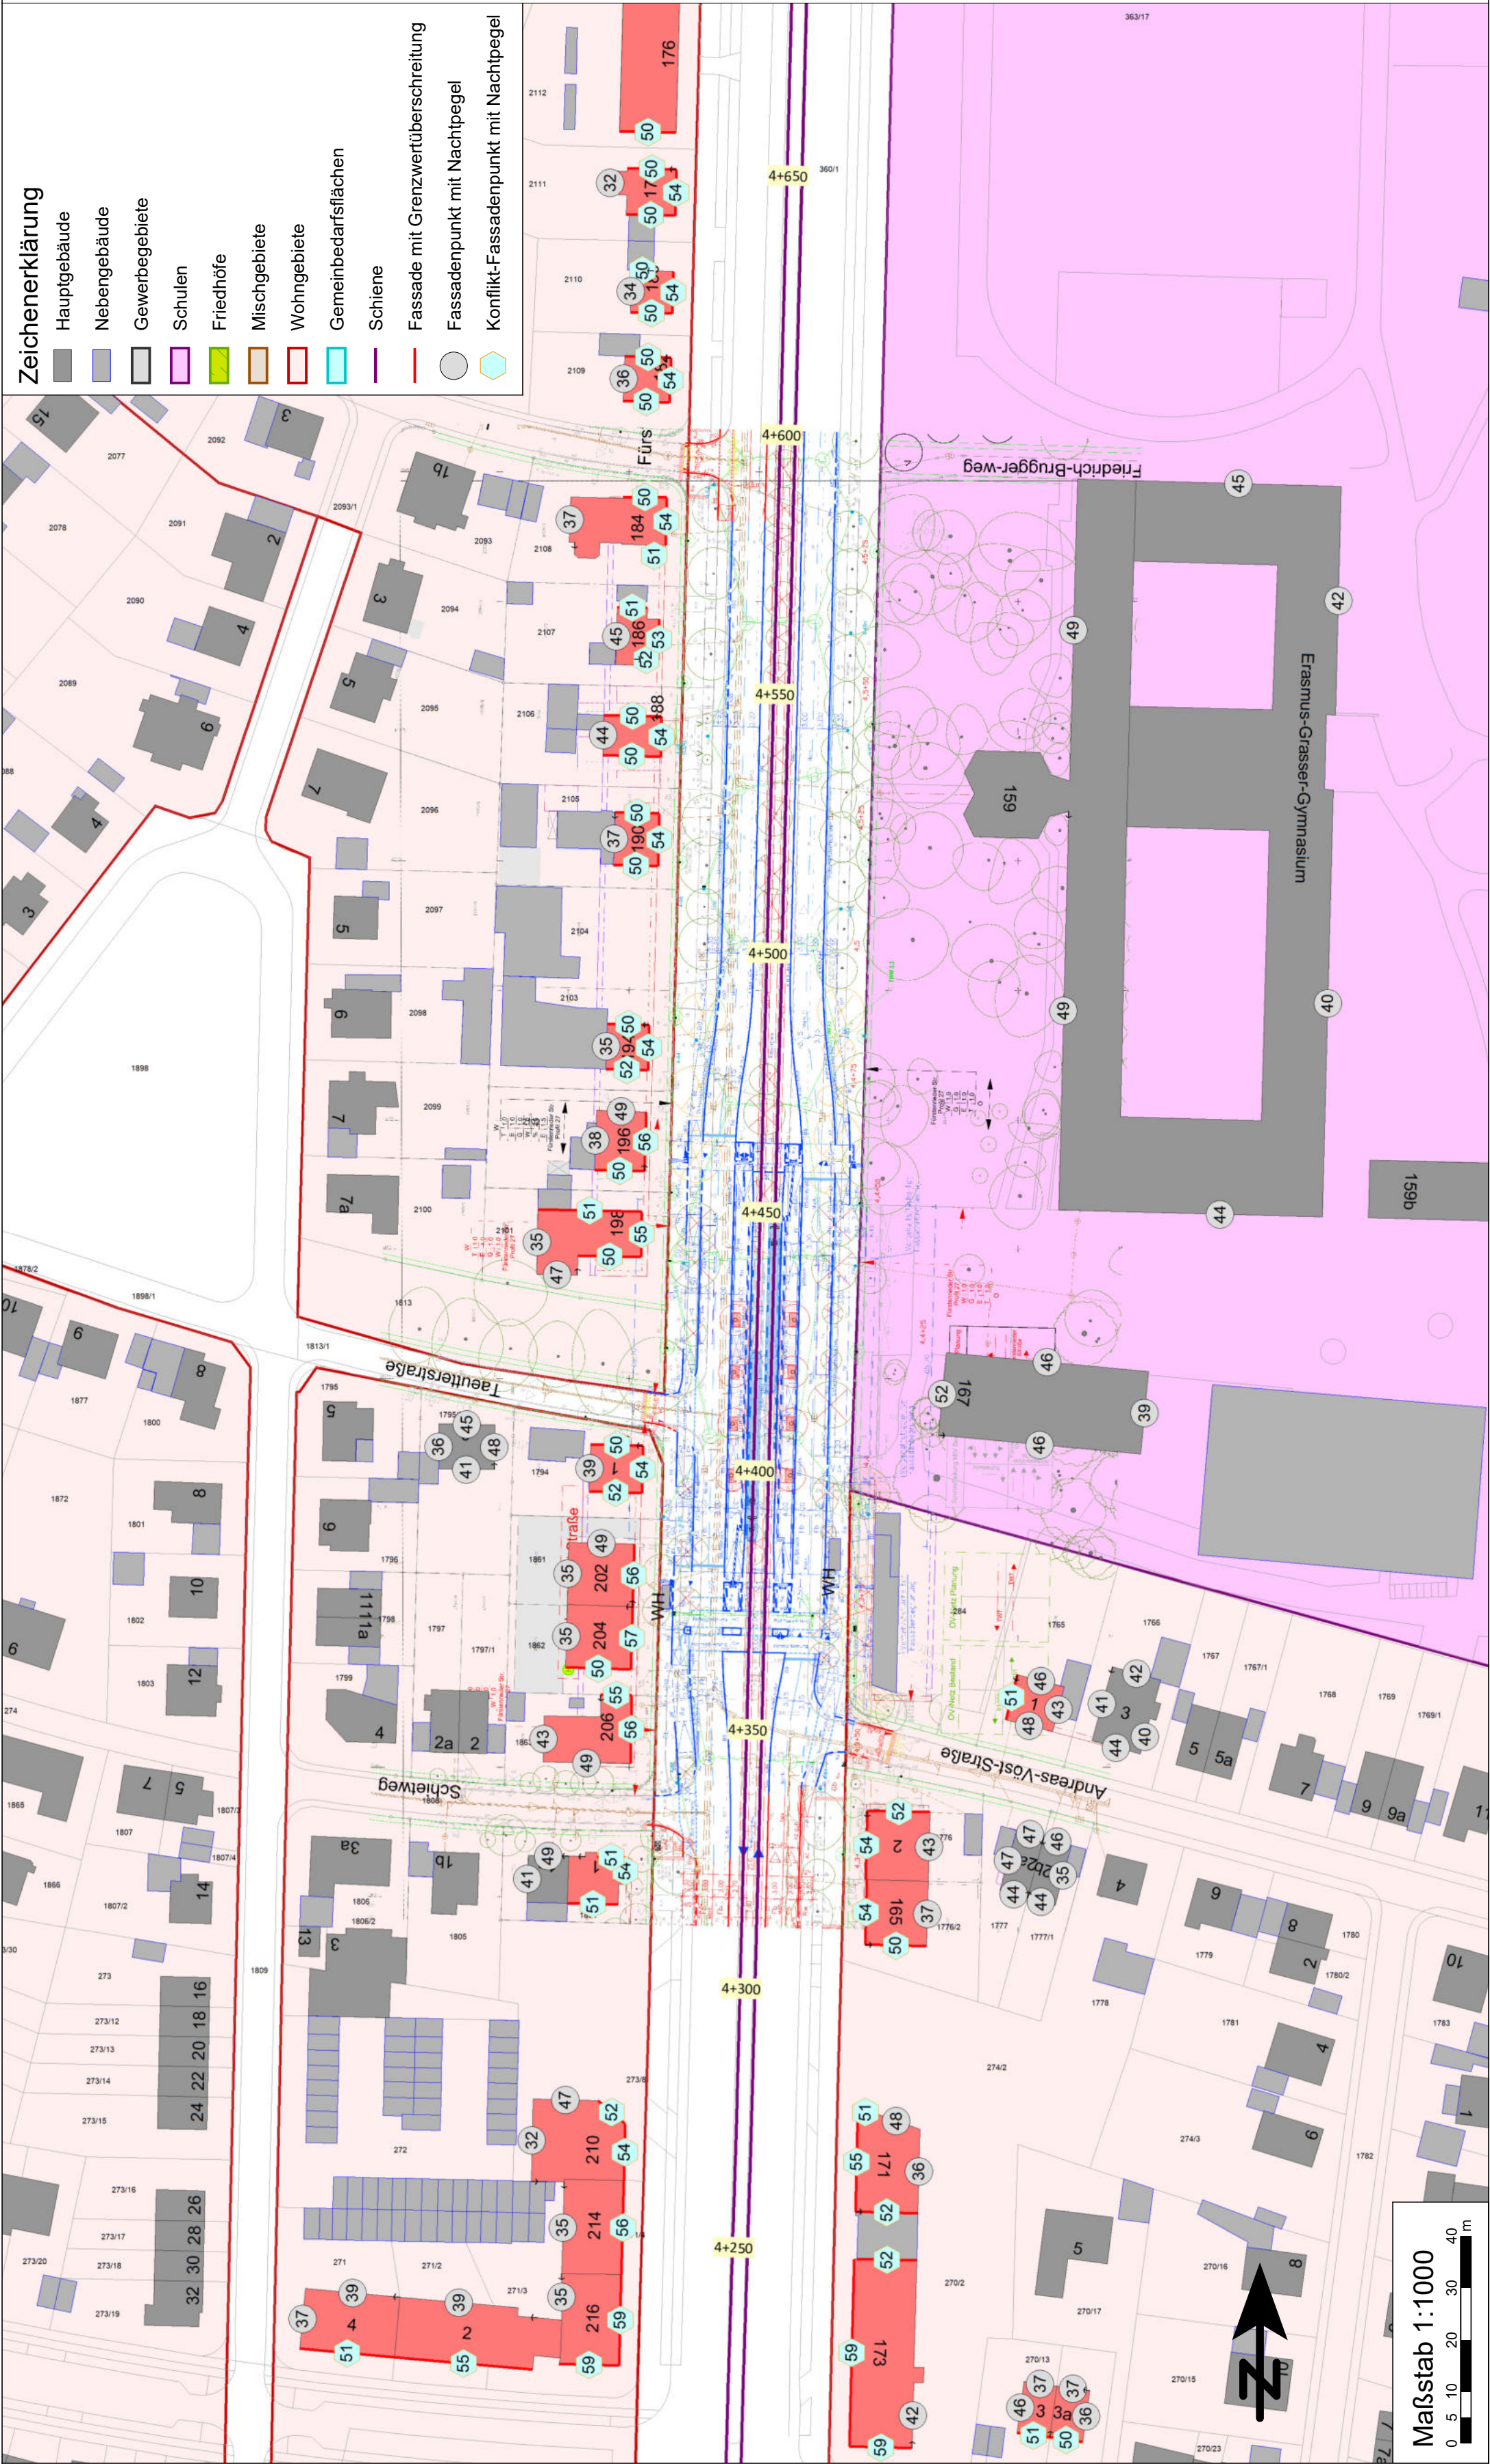

Planverfasser:	 Planung + Beratung im Immissionsschutz	Projekt 2026 851		
		Am Alten Gaswerk 2 86156 Augsburg		
			Datum	Name
		bearb.	03/2026	Mah
		gez.	03/2026	Mah
		gepr.	03/2026	Ert

München, den	Stadtwerke München GmbH Ressort Mobilität Fahweg - Planung
--------------	--

Projekt:	Neubaustrecke Tram Westtangente
----------	--

Planbezeichnung:	Lageplan zum Schallschutz	Anlage: 1.2 N
	Anspruch auf Schallschutz aus Schienenverkehr, Progn.-Planfall 2030	
Höhenbezugssystem:	---	
Lagebezugssystem:	---	
Bestand		
Vorplanung		
Entwurfsplanung		
Genehmigungsplanung		
Ausführungsplanung		
Nr.	Bearbeitet	Datum
01	Mah	03/2026
02		
03		
04		
		Änderung
		Tektur N: Haltestelle Andreas-Vöst-Straße