
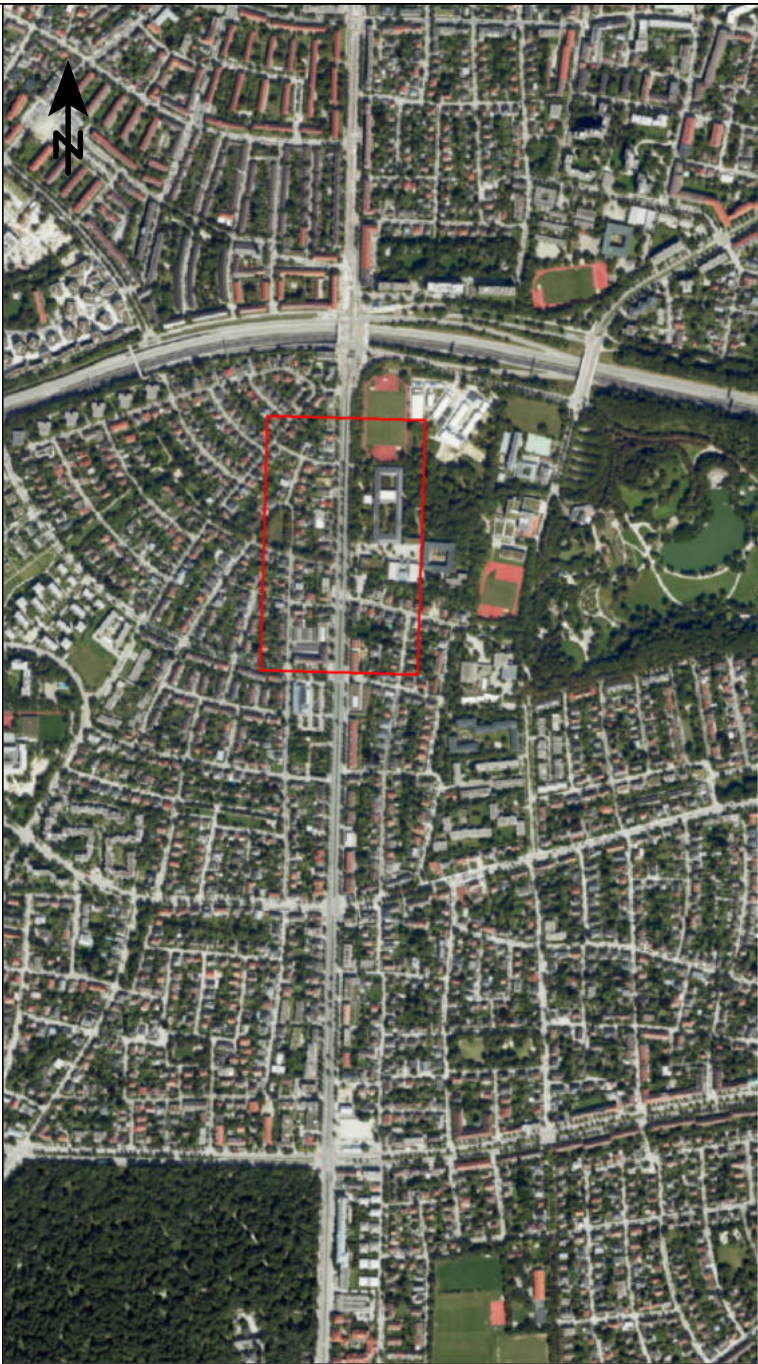


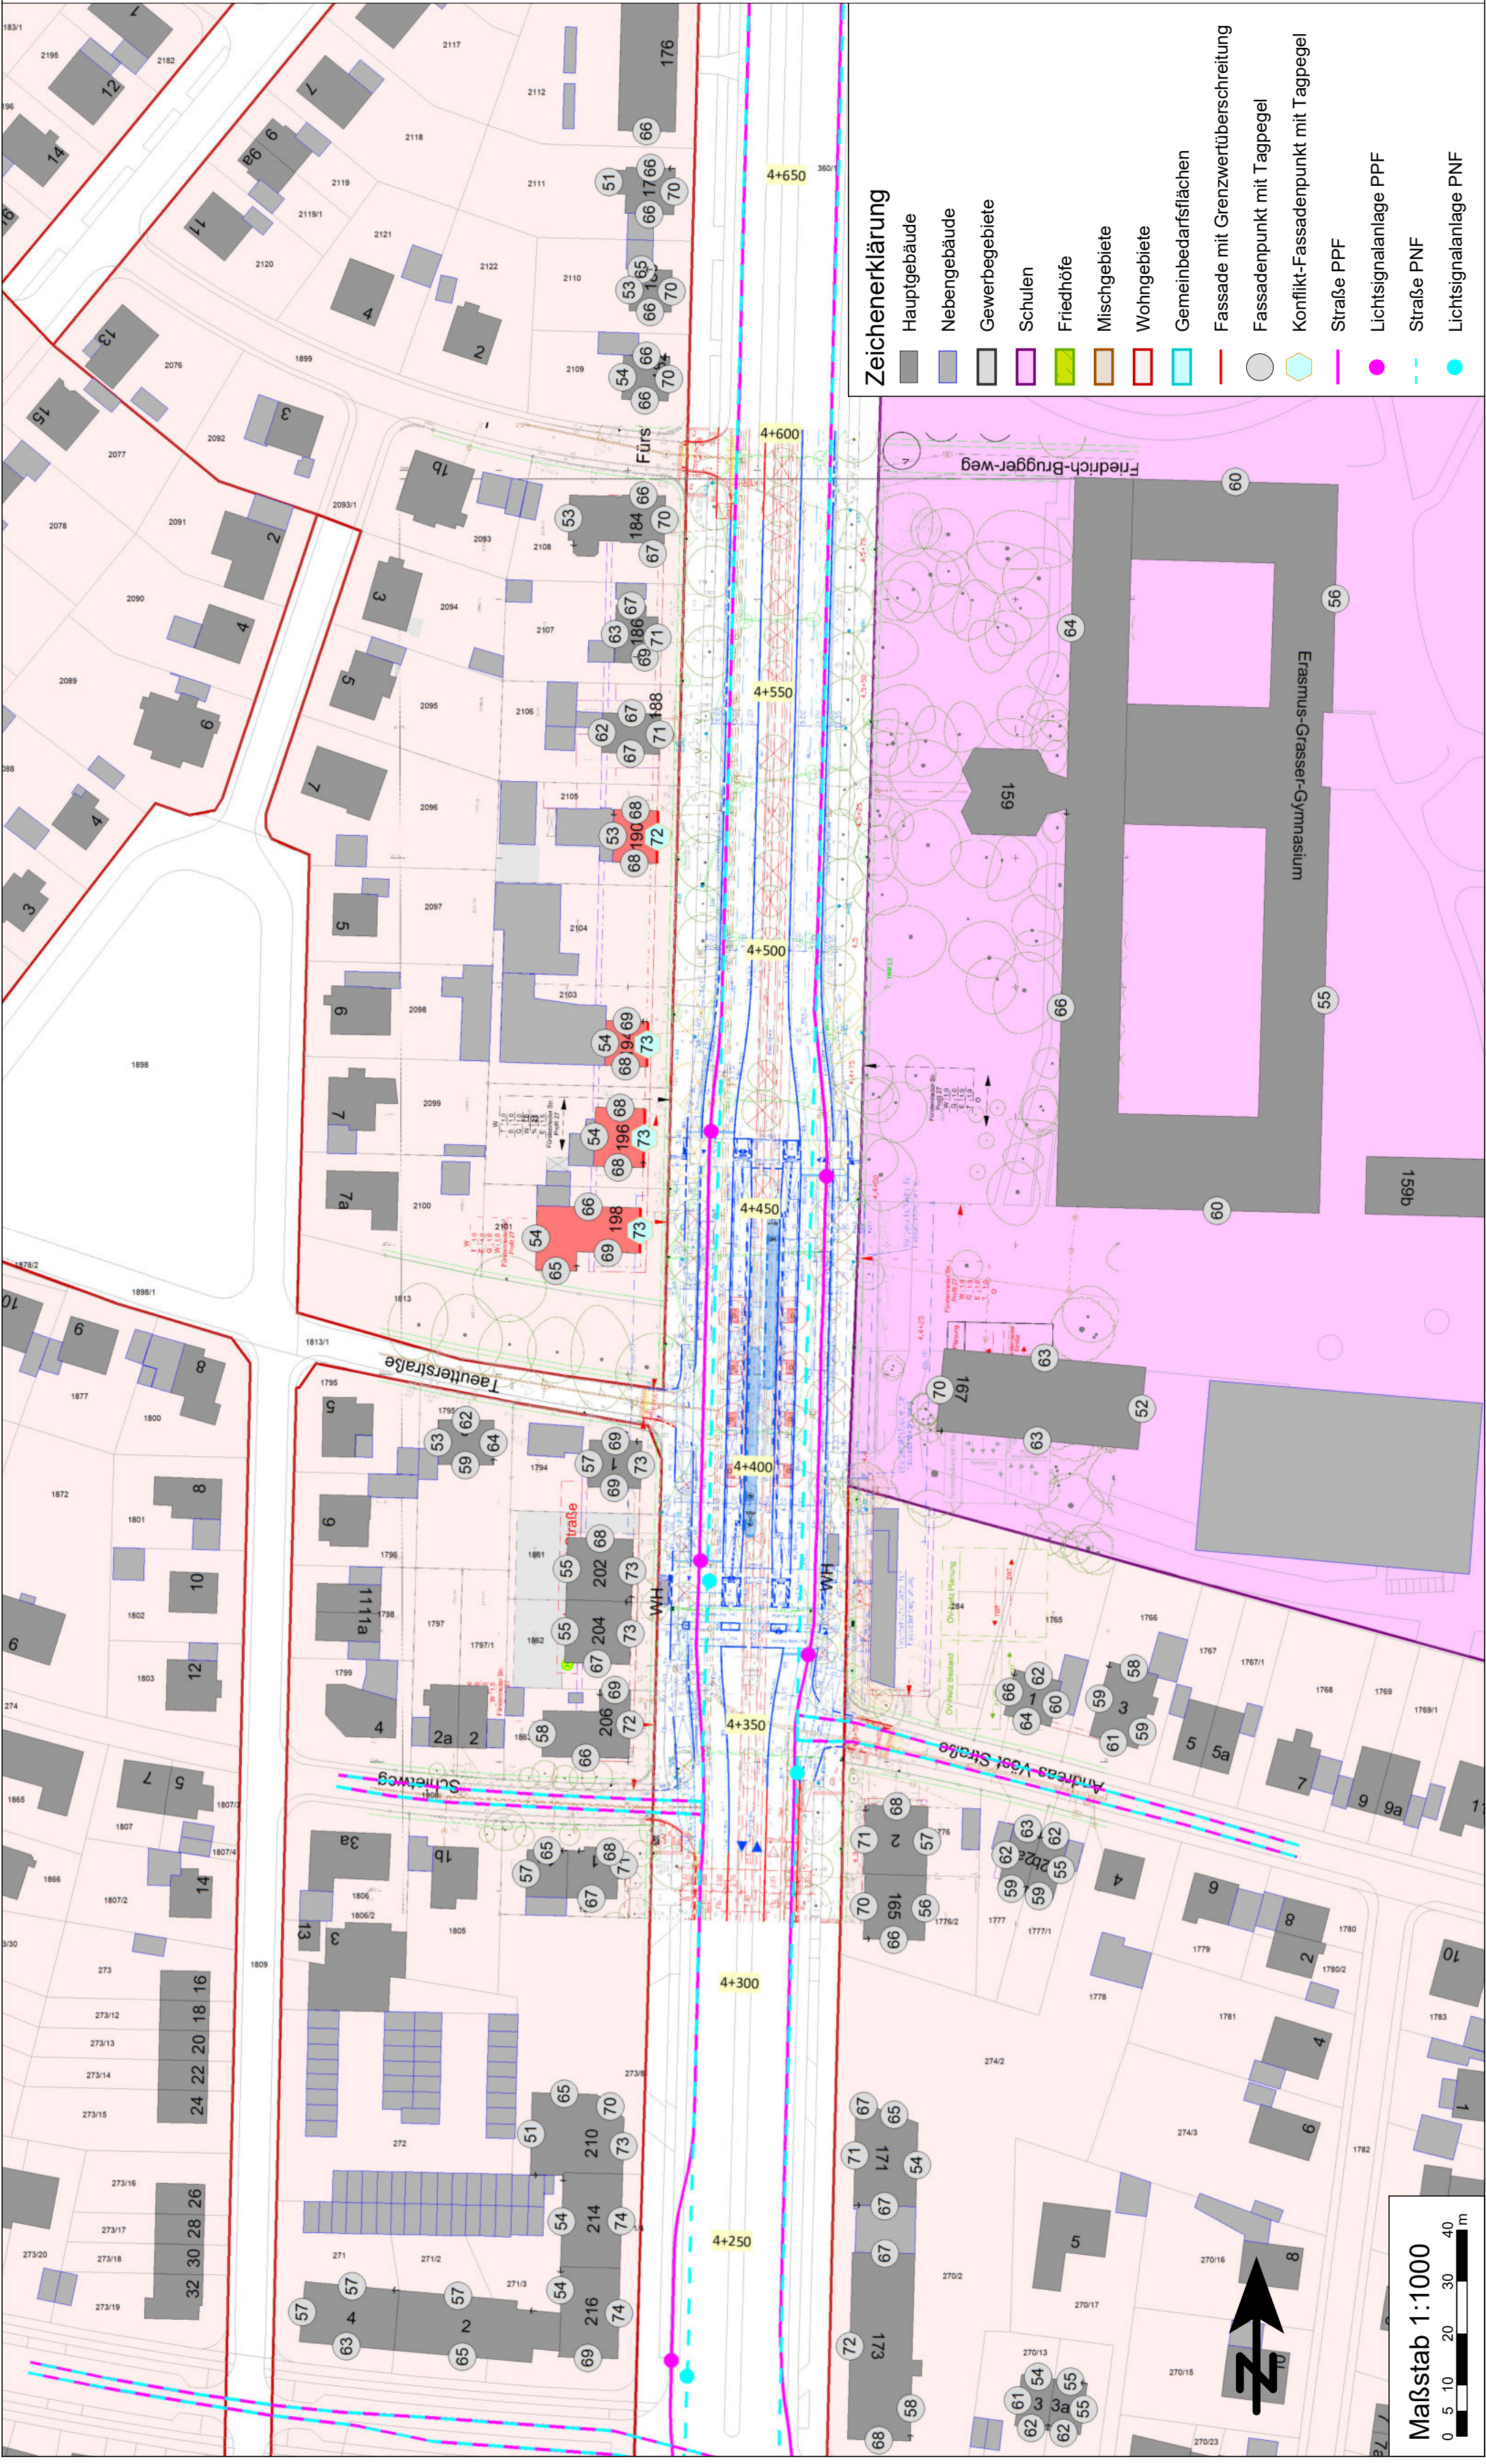

Planverfasser: em plan Planung + Beratung im Immissionsschutz	Projekt 2026 851		
	Name	Datum	
	bearb.	03/2026	Mah
	gez.	03/2026	Mah
			gepr. 03/2026 Ert

München, den	Stadtwerke München GmbH Ressort Mobilität Fahrtweg - Planung
--------------	--

Neubaustrecke Tram Westtangente

Projekt:	Lageplan zum Schallschutz Anspruch auf Schallschutz aus Straßenverkehr, Progn.-Planfall 2030			Anlage: 2.1 T
Planbezeichnung:	Anspruch auf Schallschutz aus Straßenverkehr, Progn.-Planfall 2030			
Höhenbezugssystem:	---			
Lagebezugssystem:	---			
Bestand				
Vorplanung				
Entwurfsplanung				
Genehmigungsplanung				
Ausführungsplanung				
Nr.	Bearbeitet	Datum	Änderung	
01	Mah	03/2026	Tektur N. Haltestelle Andreas-Vöst-Straße	
02				
03				
04				