
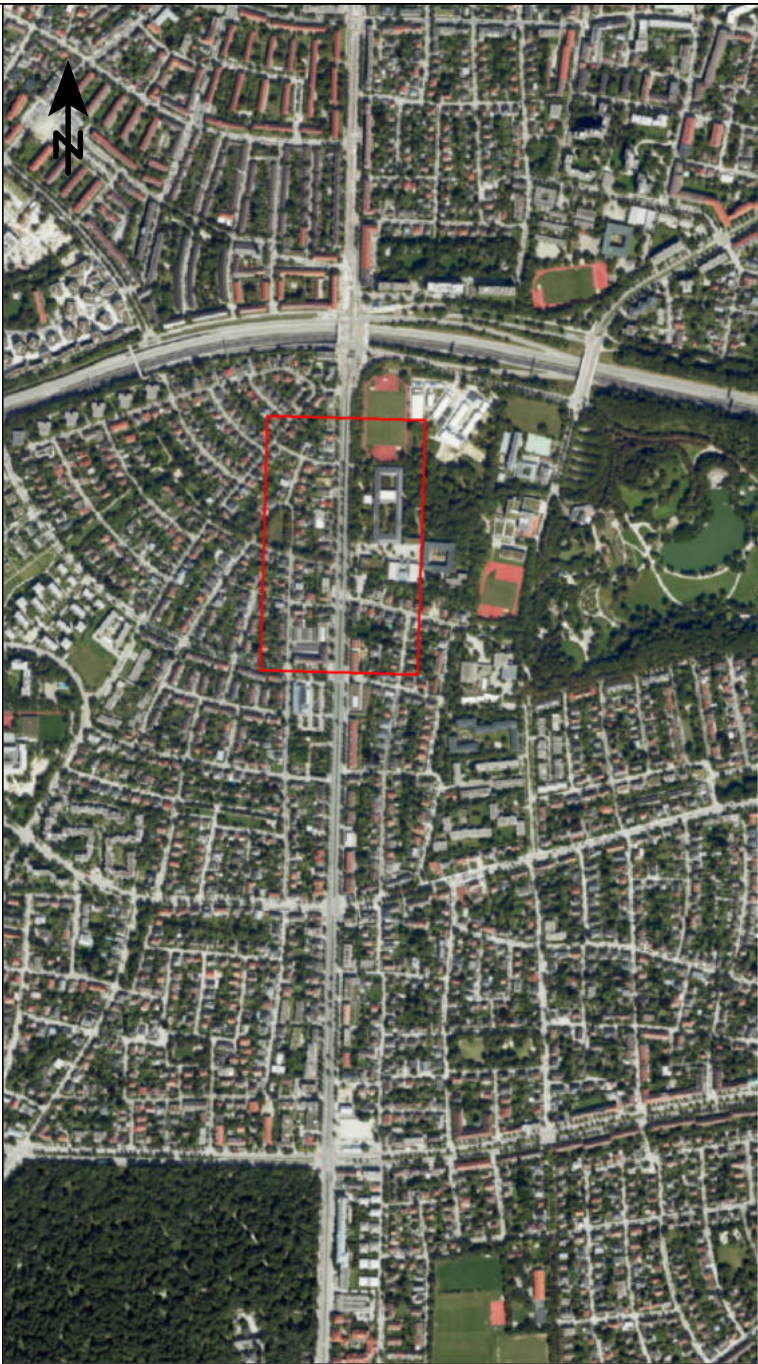


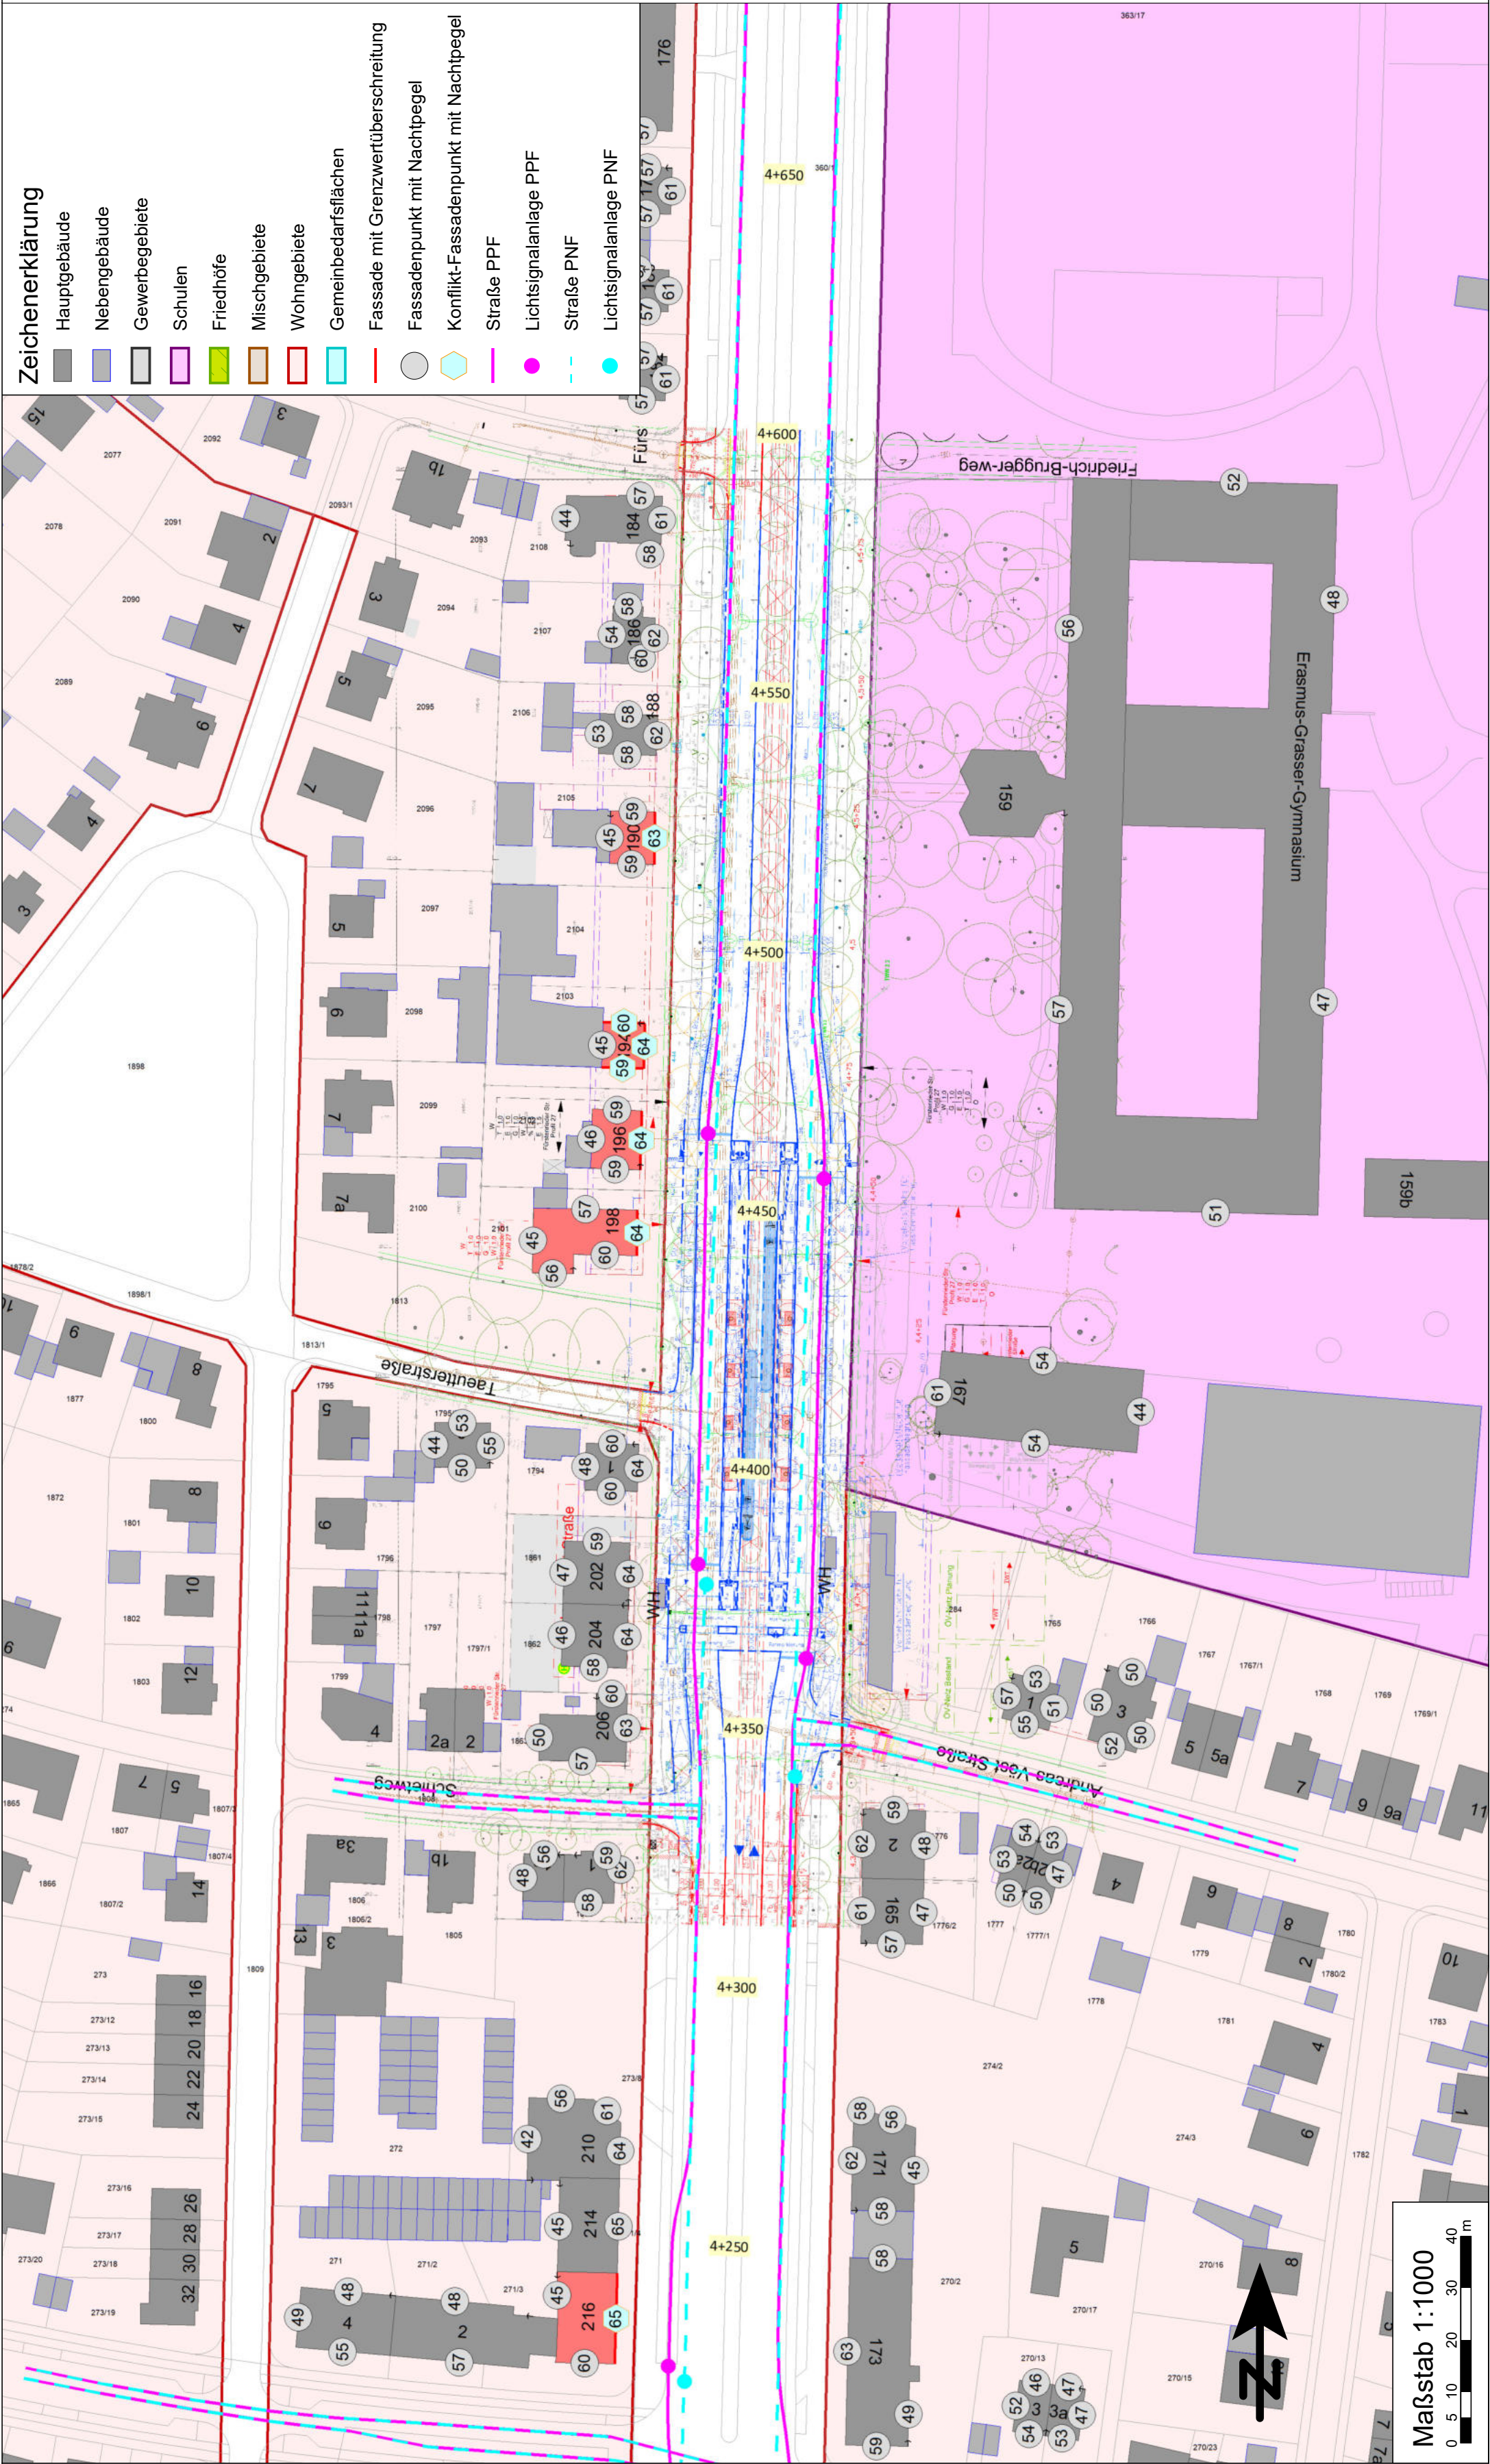

Planverfasser:	 Planung + Beratung im Immissionsschutz	Projekt 2026 851	
		Name	Mah
		Datum	03/2026
		bearb.	03/2026
		gez.	03/2026
		gepr.	03/2026

München, den

Stadtwerke München GmbH
Ressort Mobilität
Fahweg - Planung

Projekt:

Neubaustrecke
Tram Westtangente

Planbezeichnung:

Lageplan zum Schallschutz
Anspruch auf Schallschutz aus Straßenverkehr, Progn.-Planfall 2030

Höhenbezugssystem:

Lagebezugssystem:

Bestand

Vorplanung

Entwurfsplanung

Genehmigungsplanung

Ausführungsplanung

Nr.	Bearbeitet	Datum	Änderung
01	Mah	03/2026	Tektur N. Haltestelle Andreas-Vöst-Straße
02			
03			
04			

Anlage: 2.2 N