



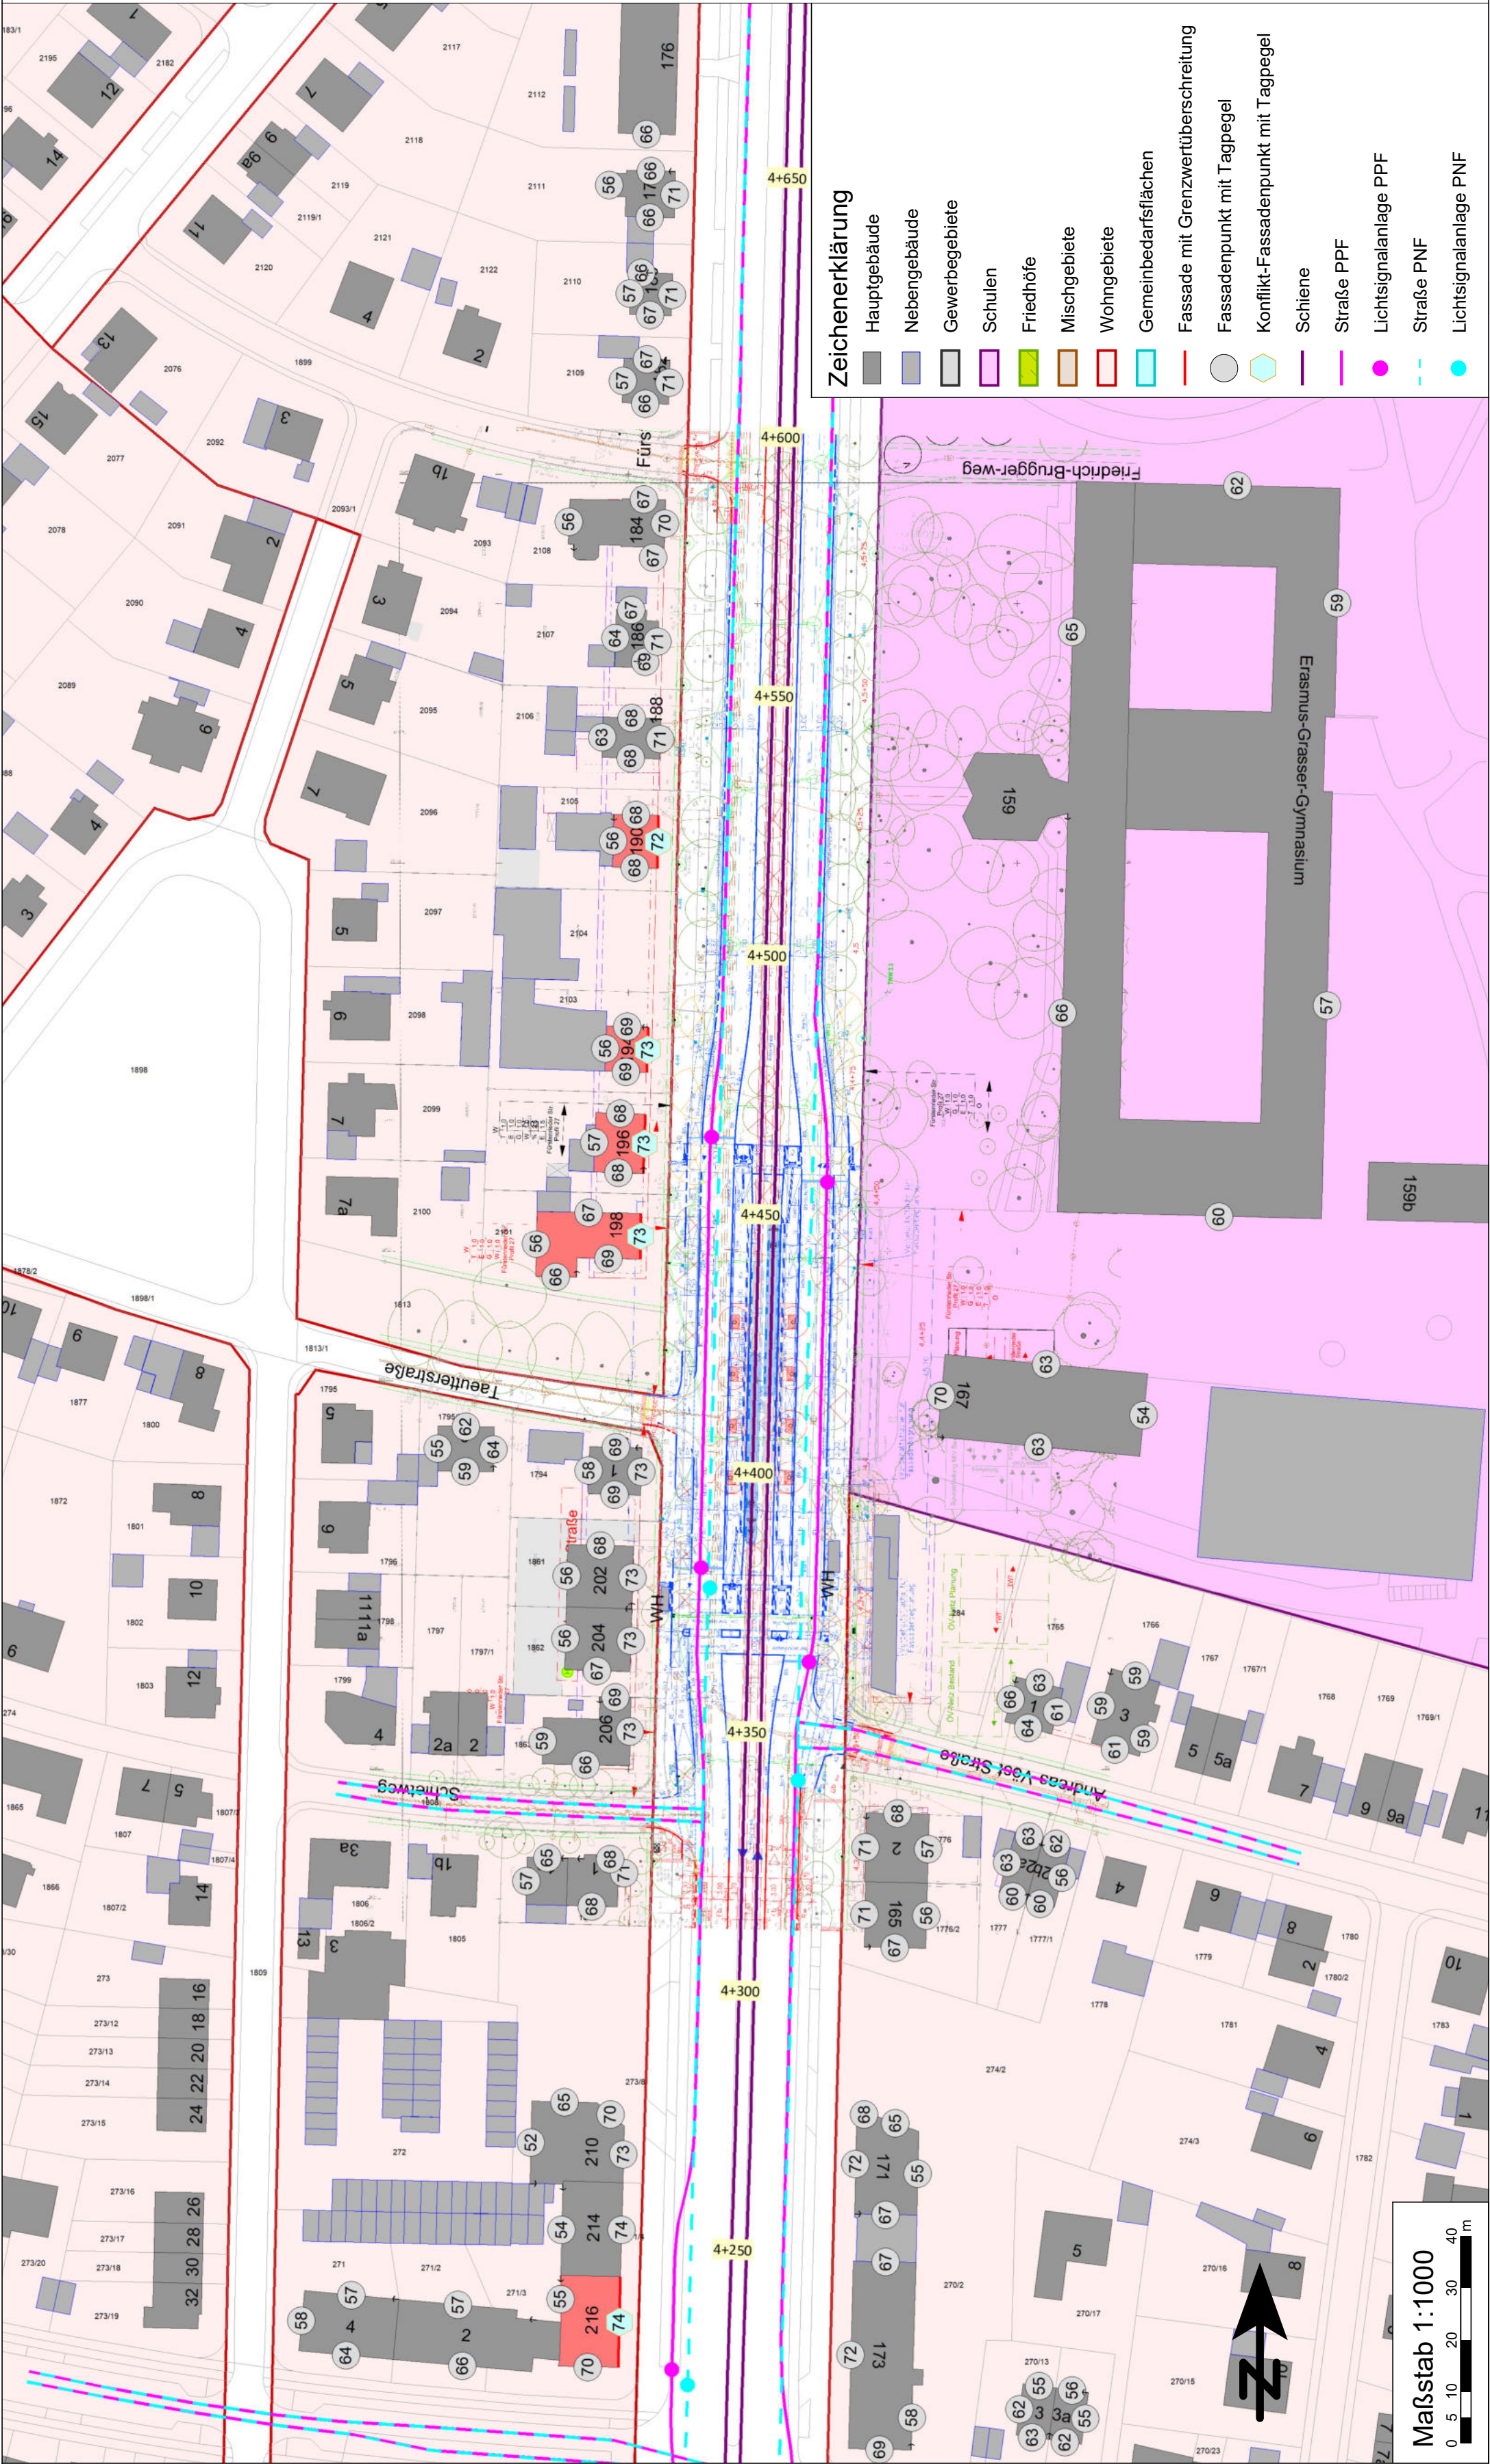

Zeichenerklärung

- Hauptgebäude
- Nebengebäude
- Gewerbegebiete
- Schulen
- Friedhöfe
- Mischgebiete
- Wohngebiete
- Gemeinbedarfsflächen
- Fassade mit Grenzwertüberschreitung
- Fassadenpunkt mit Tagpegel
- Konflikt-Fassadenpunkt mit Tagpegel
- Schiene
- Straße PPF
- Lichtsignalanlage PPF
- Straße PNF
- Lichtsignalanlage PNF

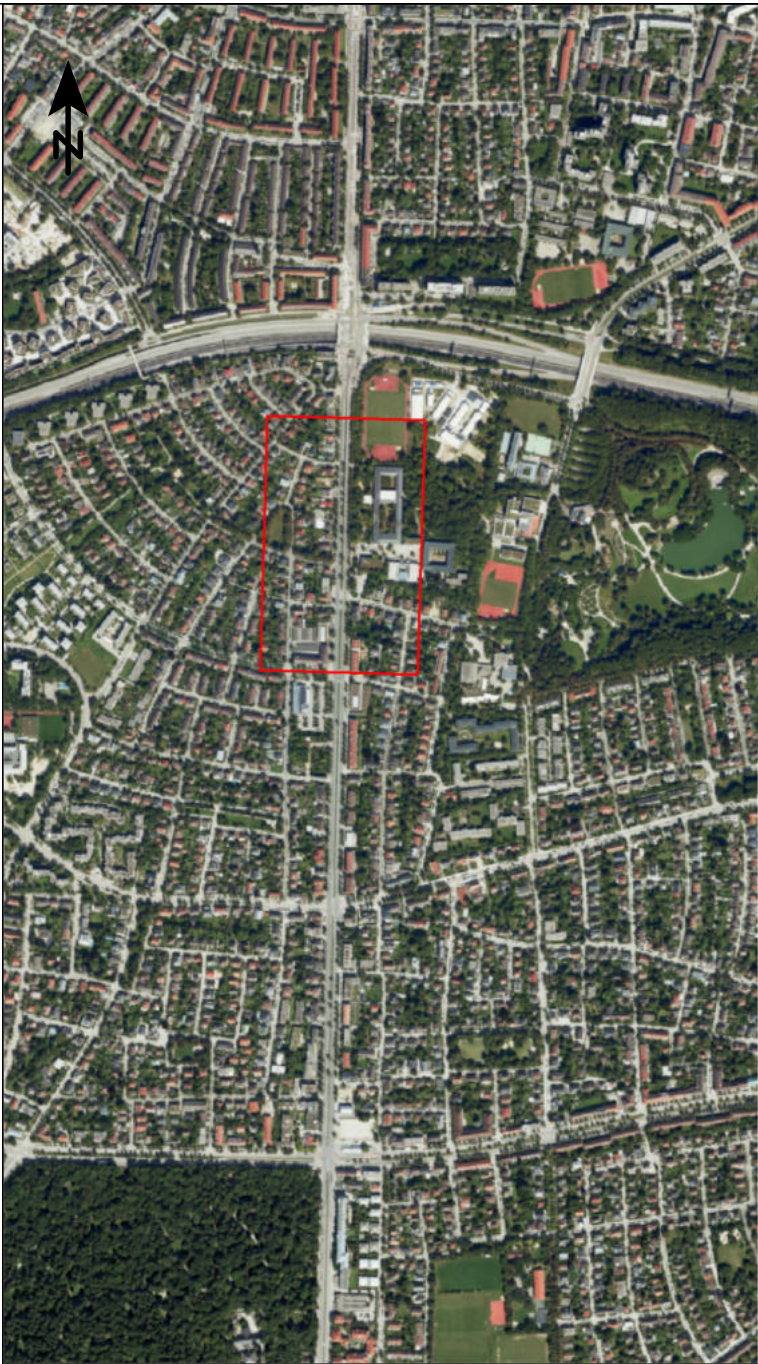

Planverfasser: em plan Planung + Beratung im Immissionsschutz	Projekt 2026 851	
	Name	Mah
	Datum	03/2026
	bearb.	03/2026
Am Alten Gaswerk 2 86156 Augsburg	gez.	03/2026
	gepr.	03/2026

München, den

Stadtwerke München GmbH
Ressort Mobilität
Fahrweg - Planung

Projekt:

Neubaustrecke
Tram Westtangente

Planbezeichnung: Lageplan zum Schallschutz
Anspr. auf Schallsch. aus Straßen- und Schienenverk., Progn.-Planfall 2030

Höhenbezugssystem: ---

Lagebezugssystem: ---

Bestand

Vorplanung

Entwurfsplanung

Genehmigungsplanung

Ausführungsplanung

Nr. Bearbeitet Datum

01 Mah 03/2026

02 Tektur N. Haltestelle Andreas-Vösl-Straße

03

04

Änderung