



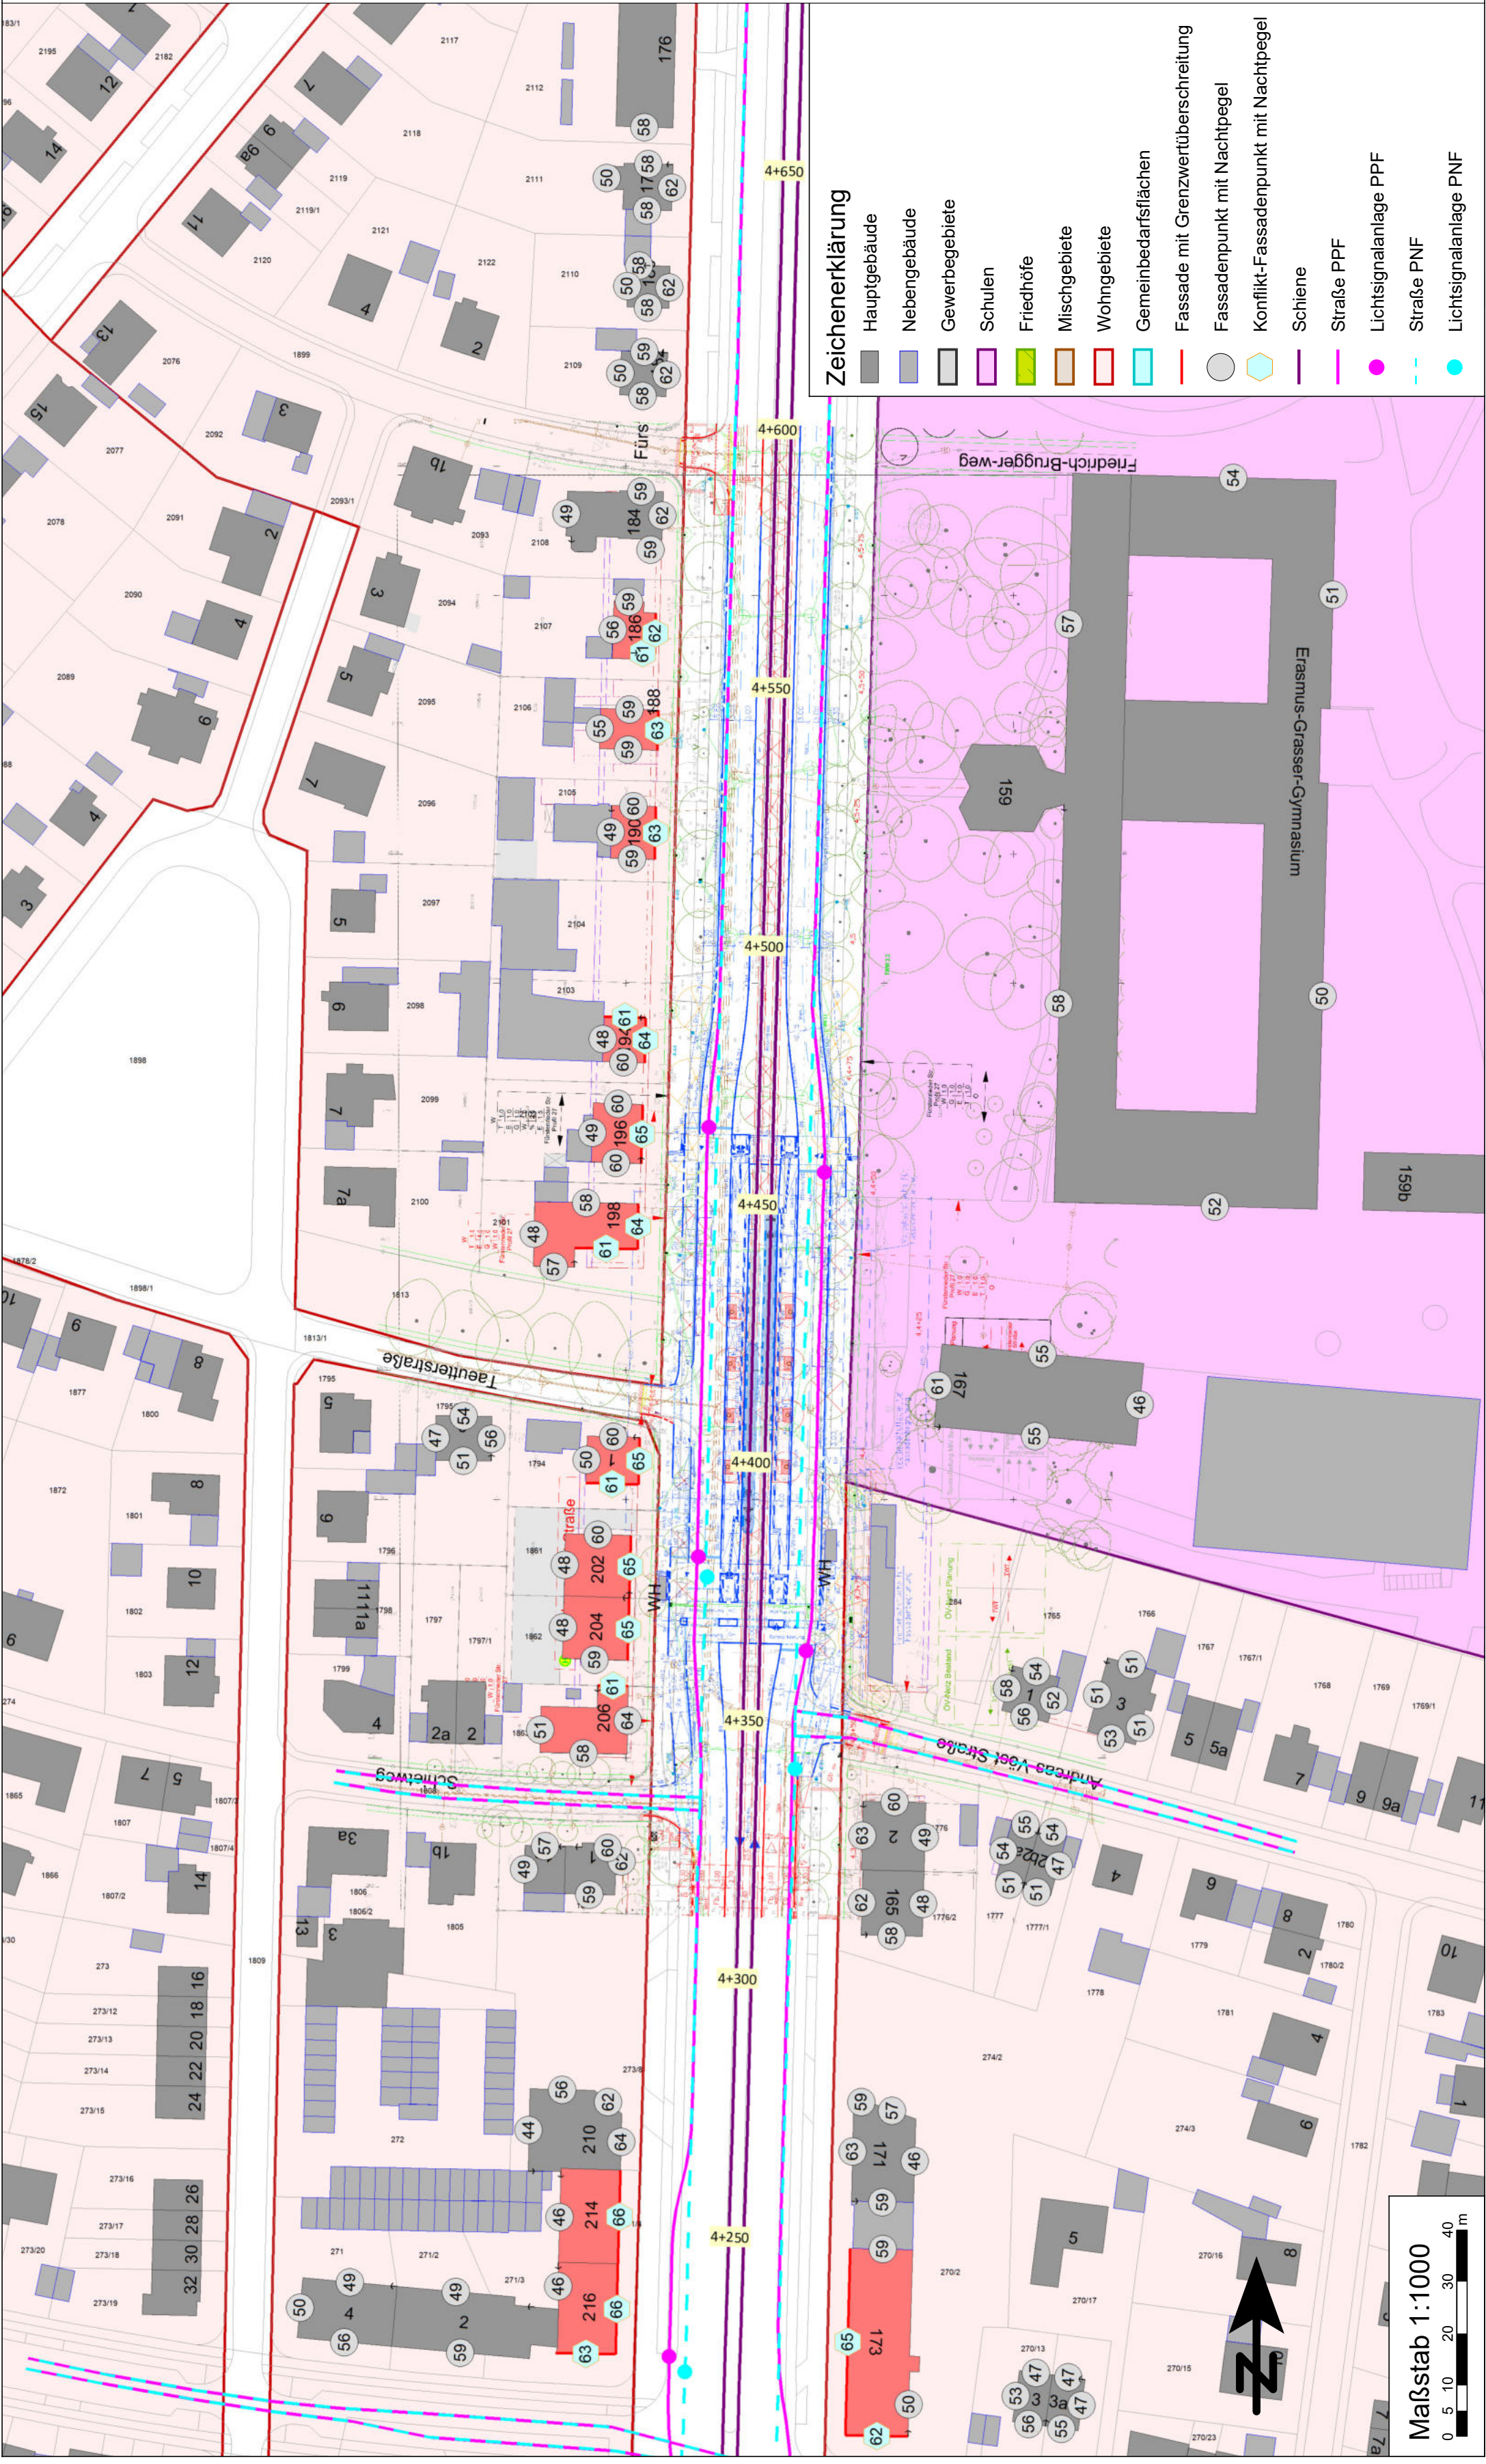

Zeichenerklärung

- Hauptgebäude
- Nebengebäude
- Gewerbegebiete
- Schulen
- Friedhöfe
- Mischgebiete
- Wohngebiete
- Gemeinbedarfsflächen
- Fassade mit Grenzwertüberschreitung
- Fassadenpunkt mit Nachtpegel
- Konflikt-Fassadenpunkt mit Nachtpegel
- Schiene
- Straße PPF
- Lichtsignalanlage PPF
- Straße PNF
- Lichtsignalanlage PNF

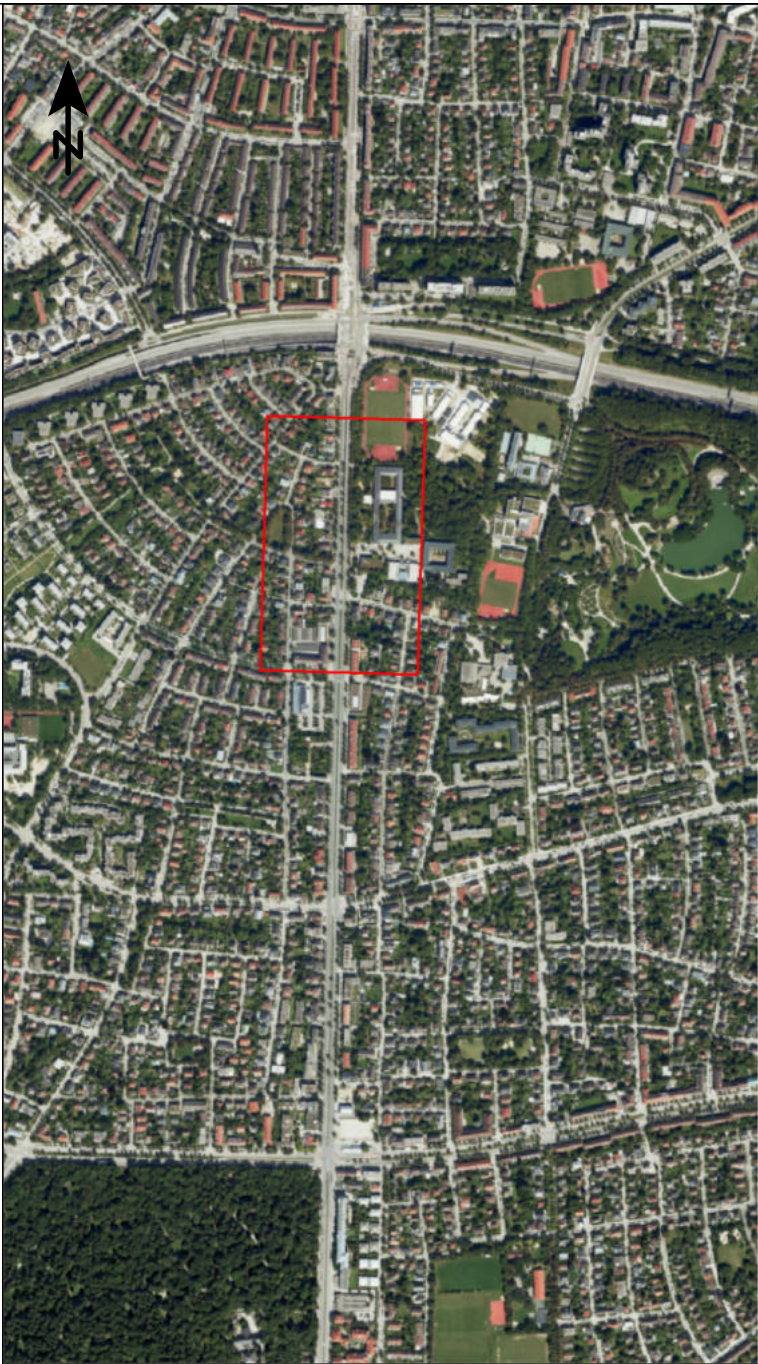

Planverfasser: em plan Planung + Beratung im Immissionsschutz	Projekt 2026 851		
	Am Alten Gaswerk 2 86156 Augsburg	Datum	Name
		bearb.	Mah
		gez.	Mah
		gepr.	Ert

München, den	Stadtwerke München GmbH Ressort Mobilität Fahrtweg - Planung
--------------	--

Projekt:	Neubaustrecke Tram Westtangente
----------	------------------------------------

Planbezeichnung:	Lageplan zum Schallschutz Anspr. auf Schallsch. aus Straßen- und Schienenverk., Progn.-Planfall 2030	Anlage: 3.2 N
------------------	---	---------------

Höhenbezugssystem:	---
Lagebezugssystem:	---

Bestand	
Vorplanung	

Entwurfsplanung	
Genehmigungsplanung	

Ausführungsplanung			
Nr.	Bearbeitet	Datum	Änderung

01	Mah	03/2026	Tektur N. Haltestelle Andreas-Vöst-Straße
02			
03			
04			

