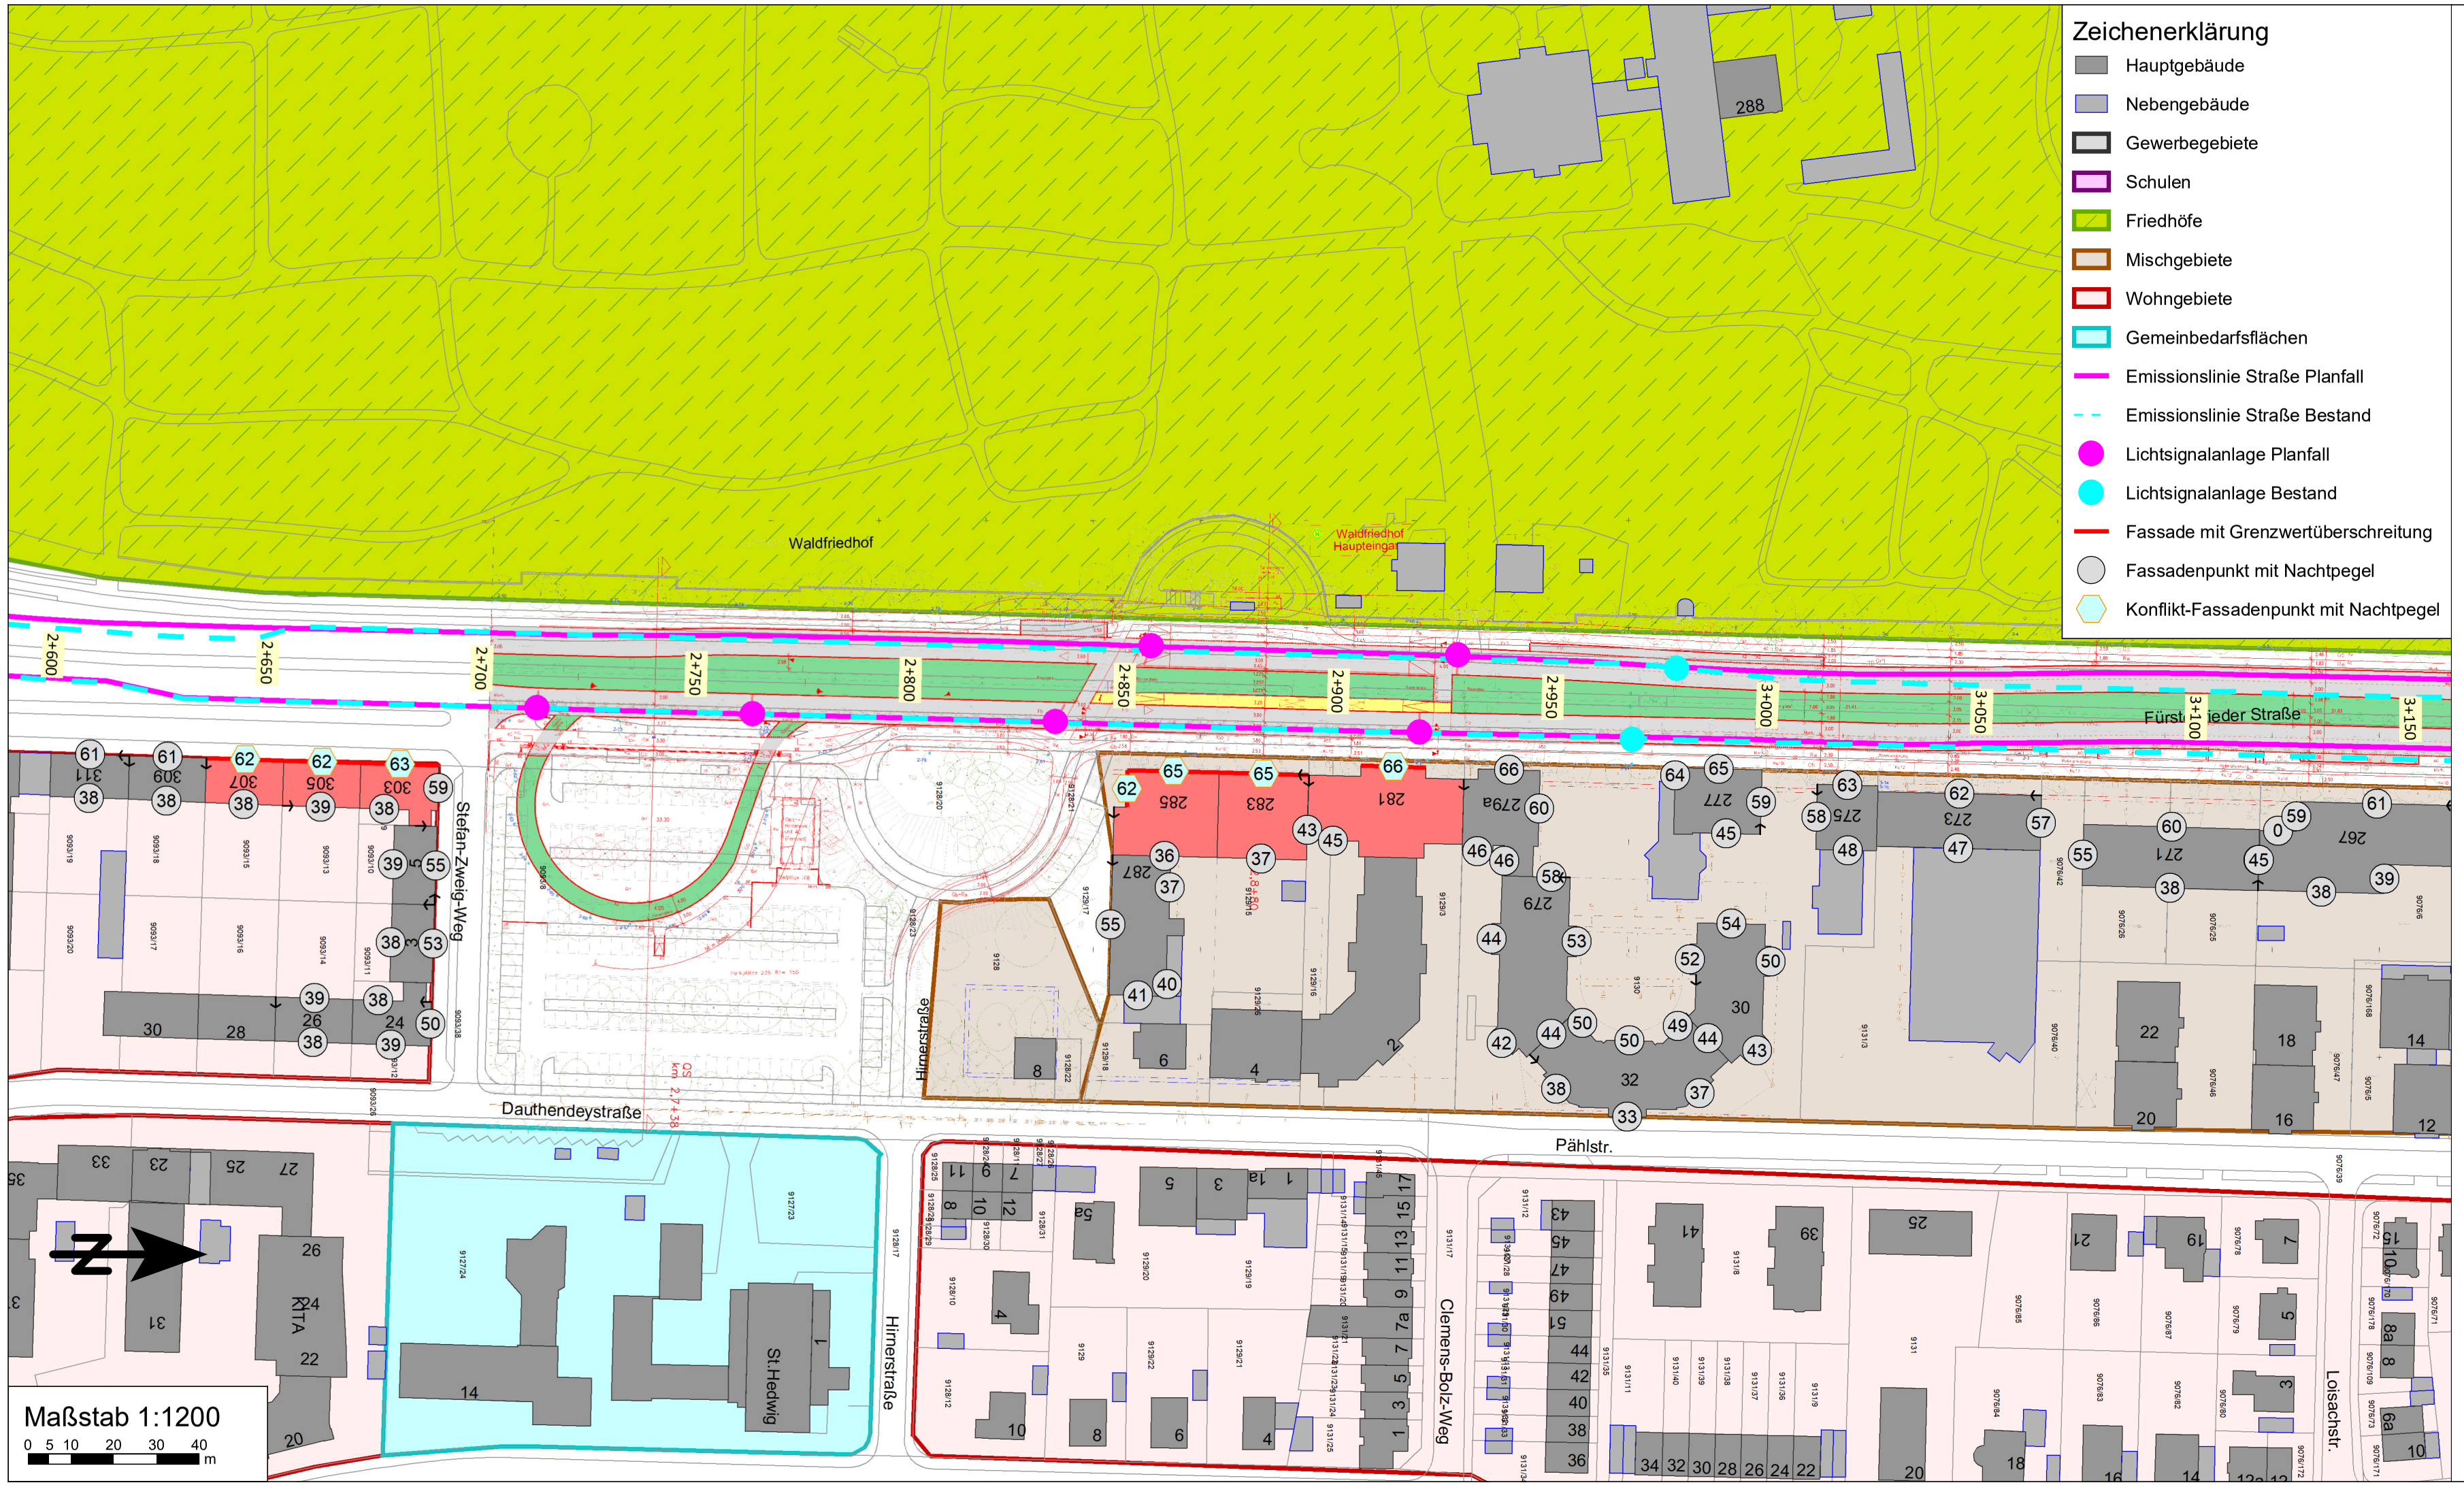

Planverfasser:	Projekt 2025 851		
emplan Planung + Beratung im Immissionsschutz Am Alten Gaswerk 2 86156 Augsburg		Datum	Name
	bearb.	07/2025	Mah
	gez.	07/2025	Mah
	gepr.	07/2025	Ert

München, den	Stadtwerke München GmbH Ressort Mobilität Fahrweg - Planung

Projekt:

Neubaustrecke Tram Westtangente

Planbezeichnung:	Lageplan zum Schallschutz Anspruch auf Schallschutz aus Straßenverkehr, Progn.-Planfall 2030	Anlage: 2.2 N
Höhenbezugssystem:	---	
Lagebezugssystem:	---	

Bestand			
Vorplanung			
Entwurfsplanung			
Genehmigungsplanung			
Ausführungsplanung			

Nr.	Bearbeitet	Datum	Änderung
01	Mah	07/2025	Tektur Q: Haltestelle Waldfriedhof Haupteingang
02			
03			
04			